



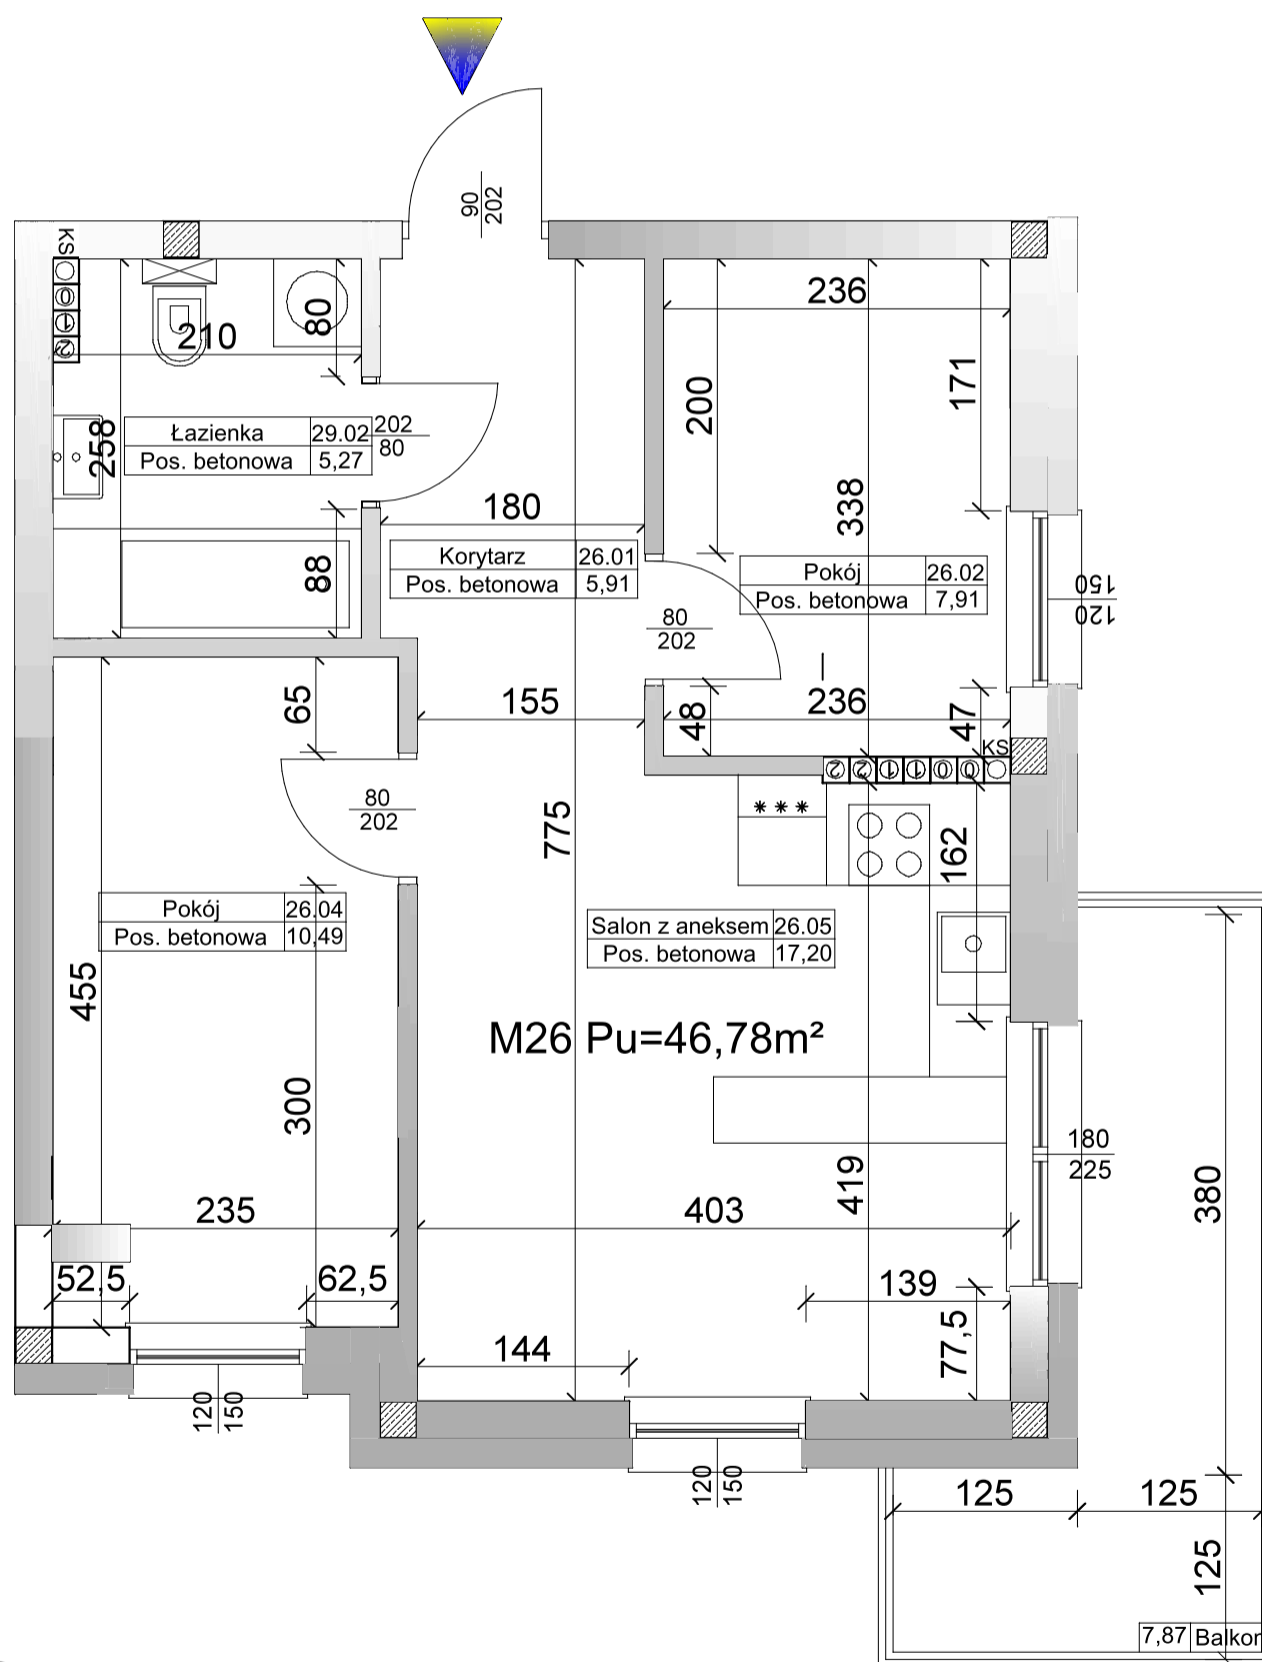

BUDYNEK 2A 2 PIĘTRO MIESZKANIE M26

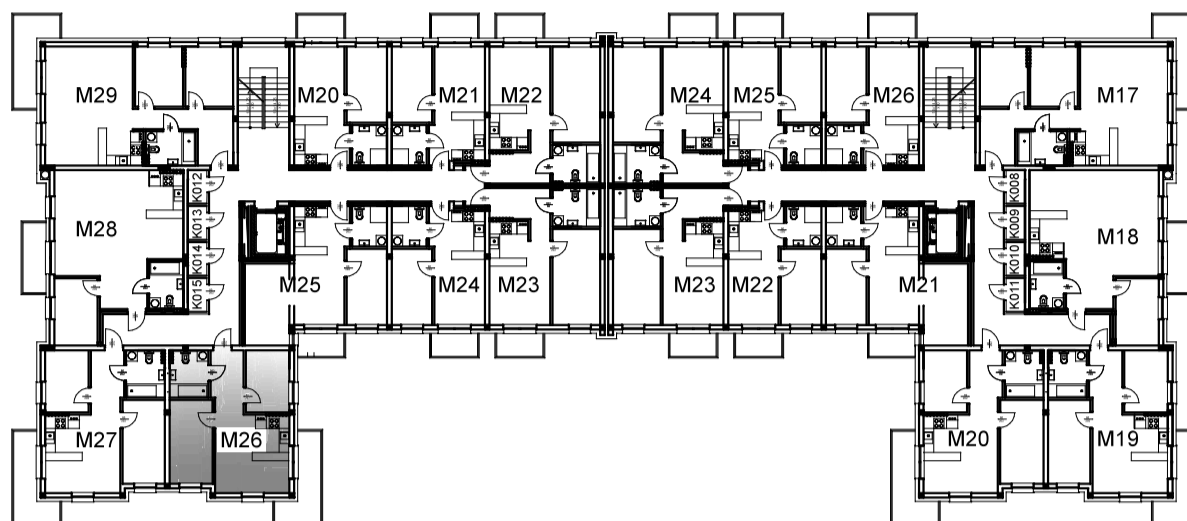

RZUT MIESZKANIA M26

NR	NAZWA	m ²	POSADZKA
26.01	Korytarz	5,91	betonowa
26.02	Łazienka	5,27	betonowa
26.03	Pokój	7,91	betonowa
26.04	Pokój	10,49	betonowa
26.05	Salon z aneksem	17,20	betonowa
POW UŻYTKOWA		46,78	
POW BALKONU		7,87	

Koordinatorzy sprzedaży: Zygmunt Kośny tel. 502 42 77 99
 Danuta Rymarek tel. 509 23 55 73
 Mariusz Groszek tel. 509 23 54 08
 e-mail: biuro@kobud.com.pl