

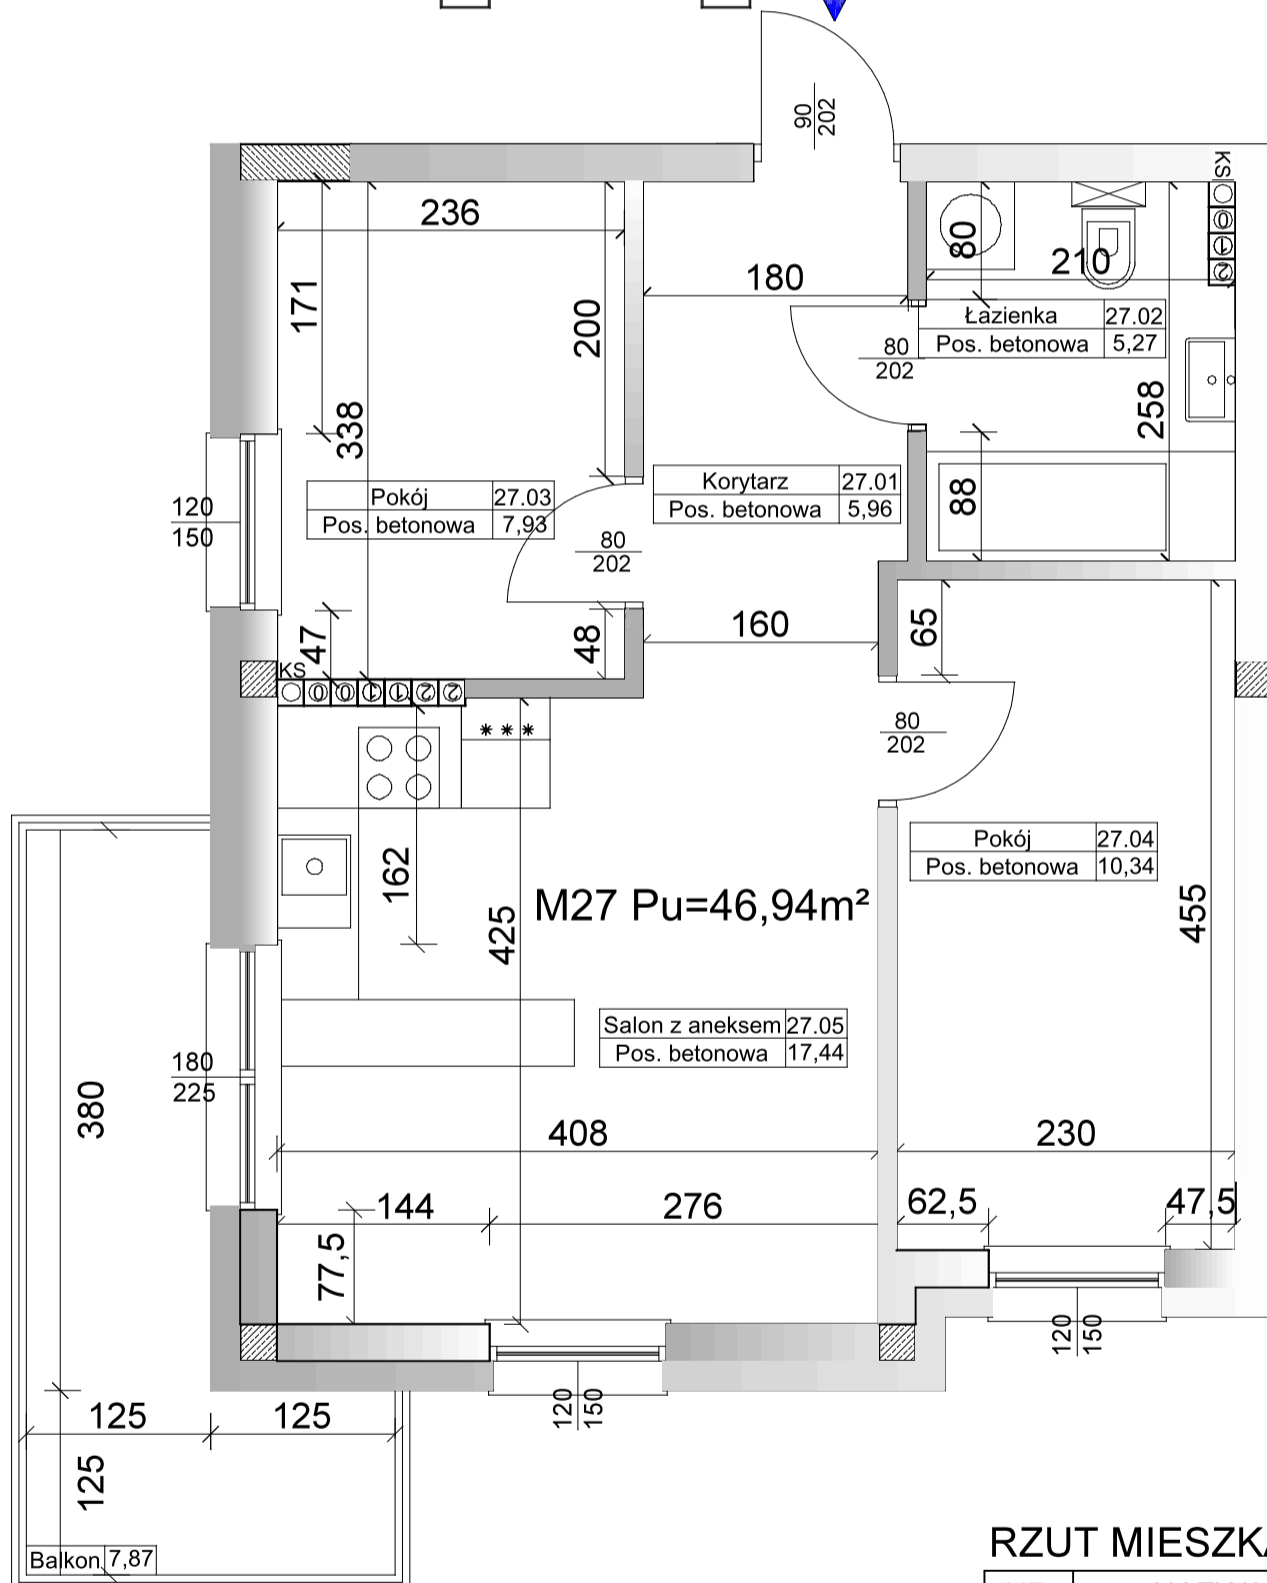


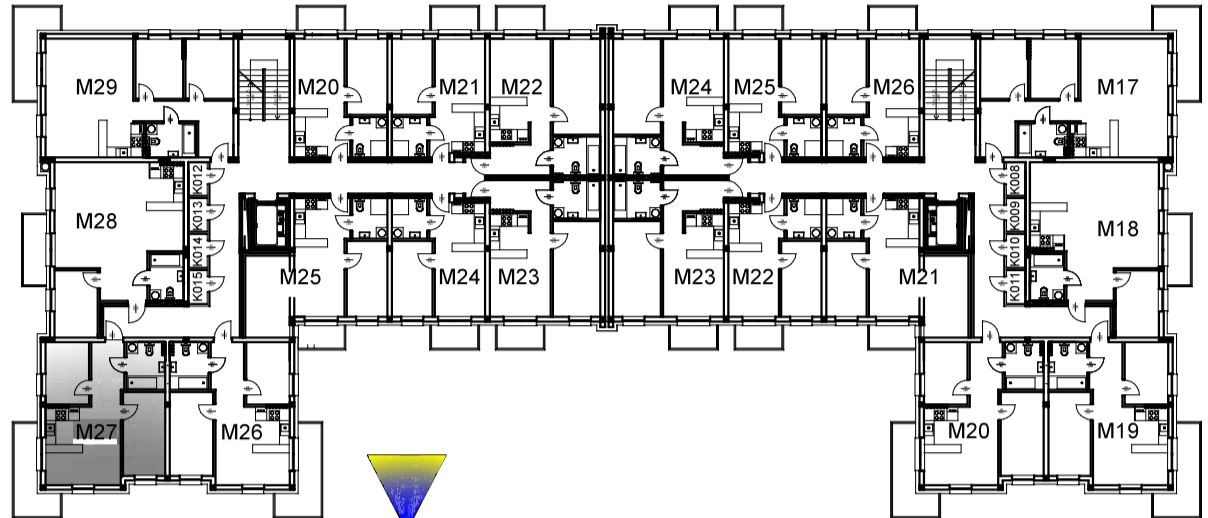

BUDYNEK 2A 2 PIĘTRO MIESZKANIE M27

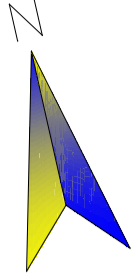

RZUT MIESZKANIA M27

NR	NAZWA	m ²	POSADZKA
27.01	Korytarz	5,96	betonowa
27.02	Łazienka	5,27	betonowa
27.03	Pokój	7,93	betonowa
27.04	Pokój	10,34	betonowa
27.05	Salon z aneksem	17,44	betonowa
POW UŻYTKOWA		46,94	
POW BALKONU		7,87	

Koordynatorzy sprzedaży: Zygmunt Kośny tel. 502 42 77 99
 Danuta Rymarek tel. 509 23 55 73
 Mariusz Groszek tel. 509 23 54 08
 e-mail: biuro@kobud.com.pl