

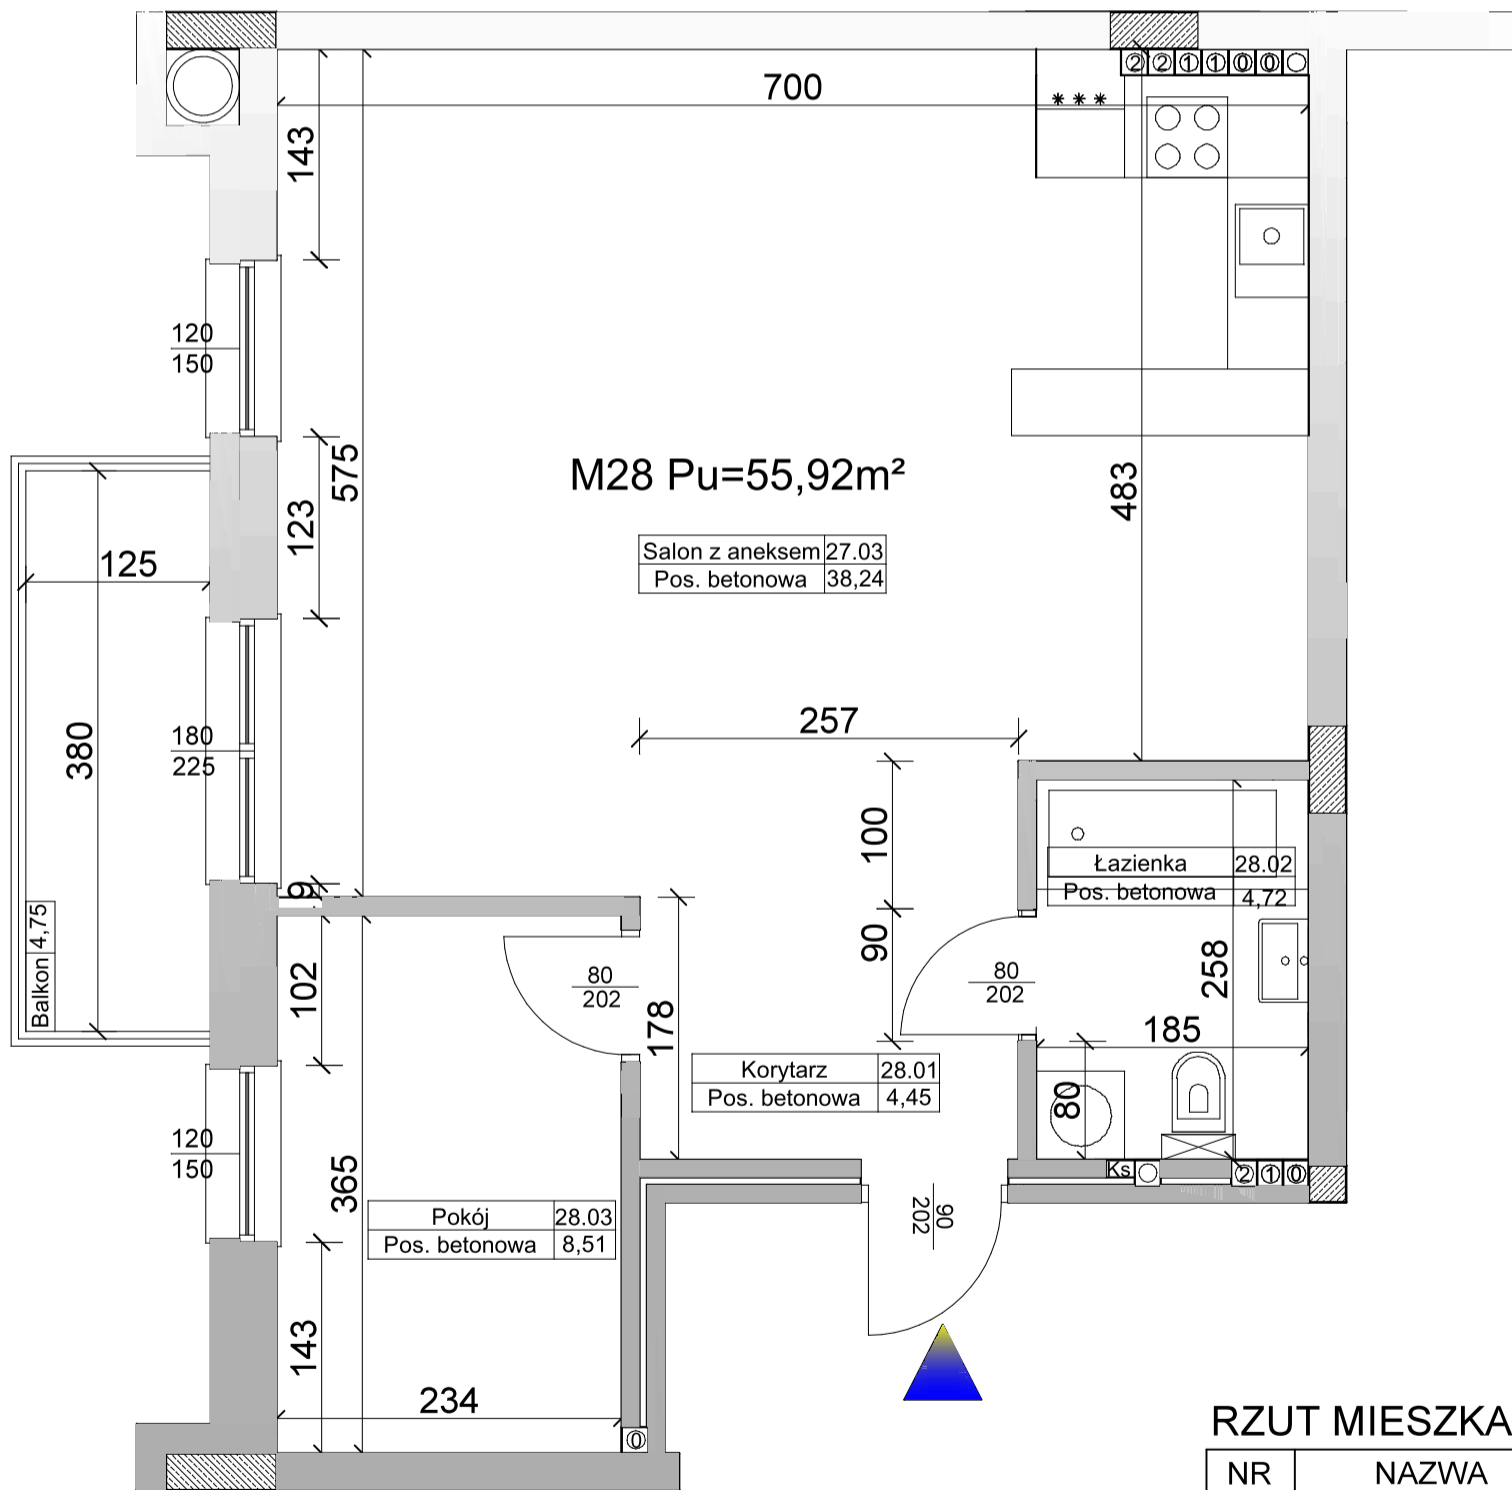


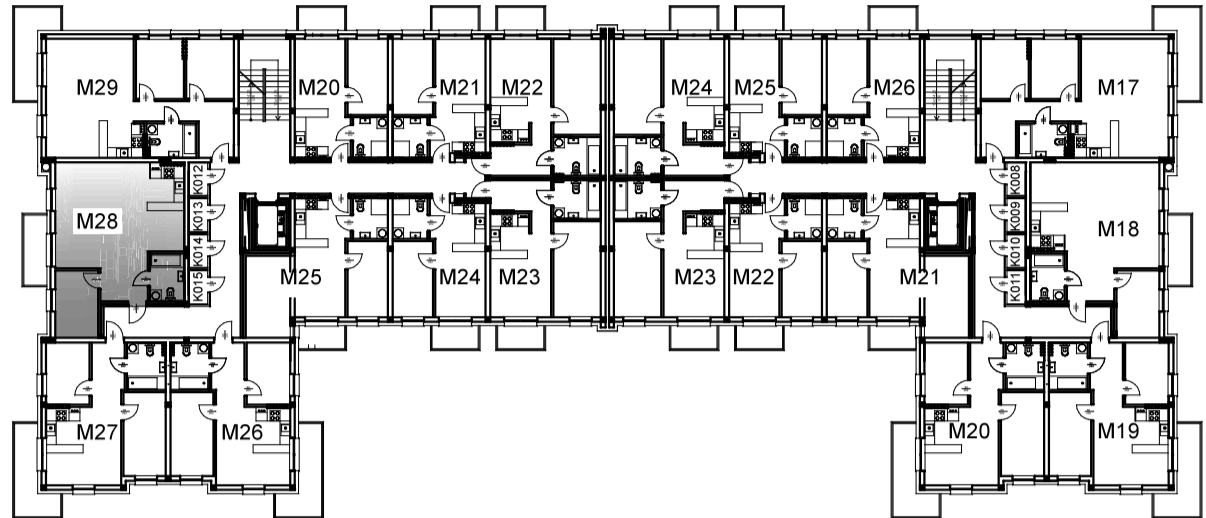

BUDYNEK 2A 2 PIĘTRO MIESZKANIE M28

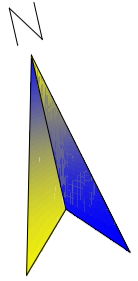

RZUT MIESZKANIA M28

NR	NAZWA	m ²	POSADZKA
28.01	Korytarz	4,45	betonowa
28.02	Łazienka	4,72	betonowa
28.03	Pokój	8,51	betonowa
28.04	Salon z aneksem	38,24	betonowa
POW UŻYTKOWA		55,92	
POW BALKONU		4,75	

Koordynatorzy sprzedaży: Zygmunt Kośny tel. 502 42 77 99
 Danuta Rymarek tel. 509 23 55 73
 Mariusz Groszek tel. 509 23 54 08
 e-mail: biuro@kobud.com.pl