



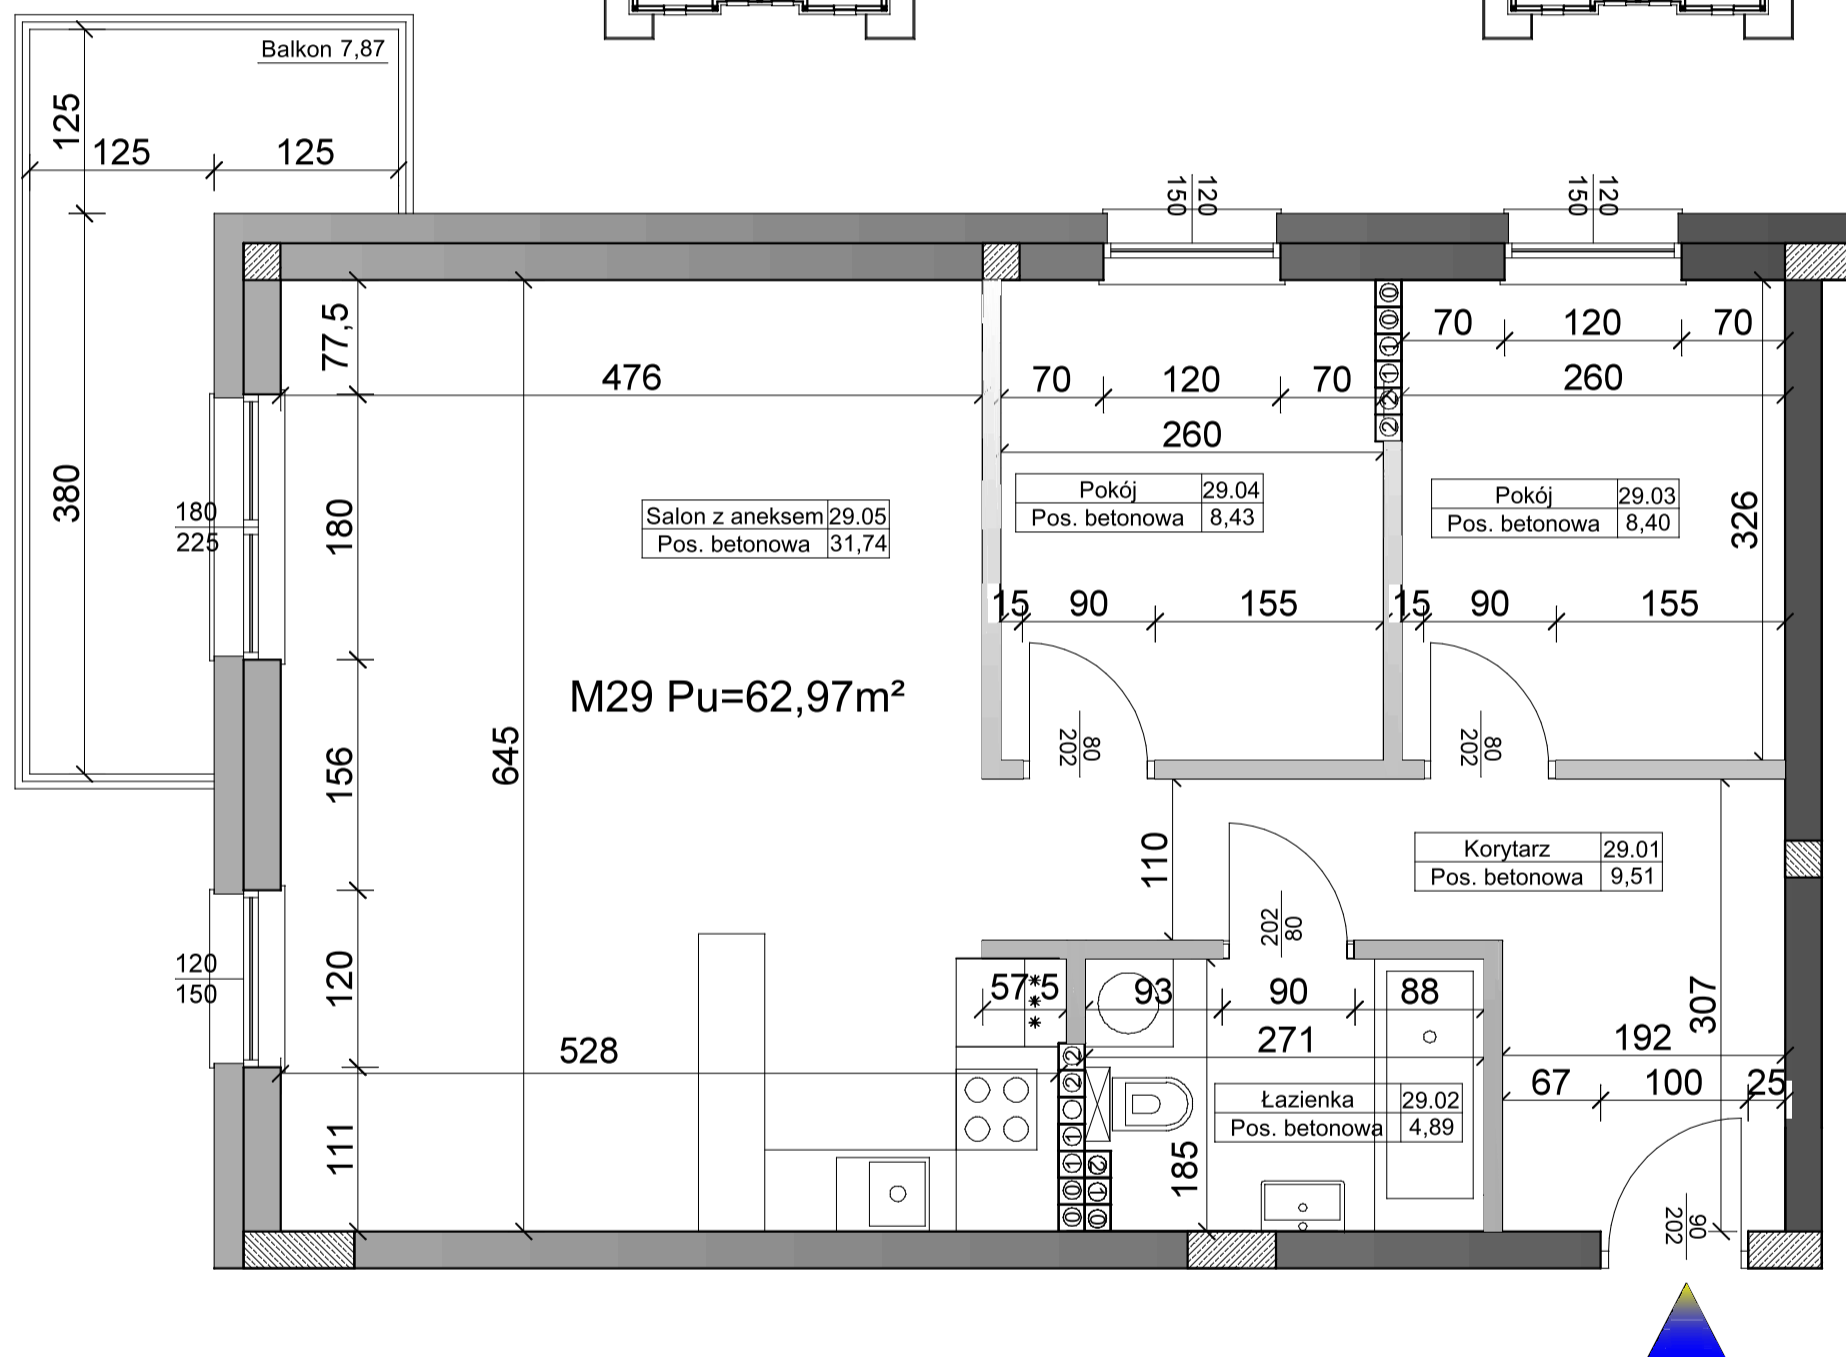

## BUDYNEK 2A 2 PIĘTRO MIESZKANIE M29

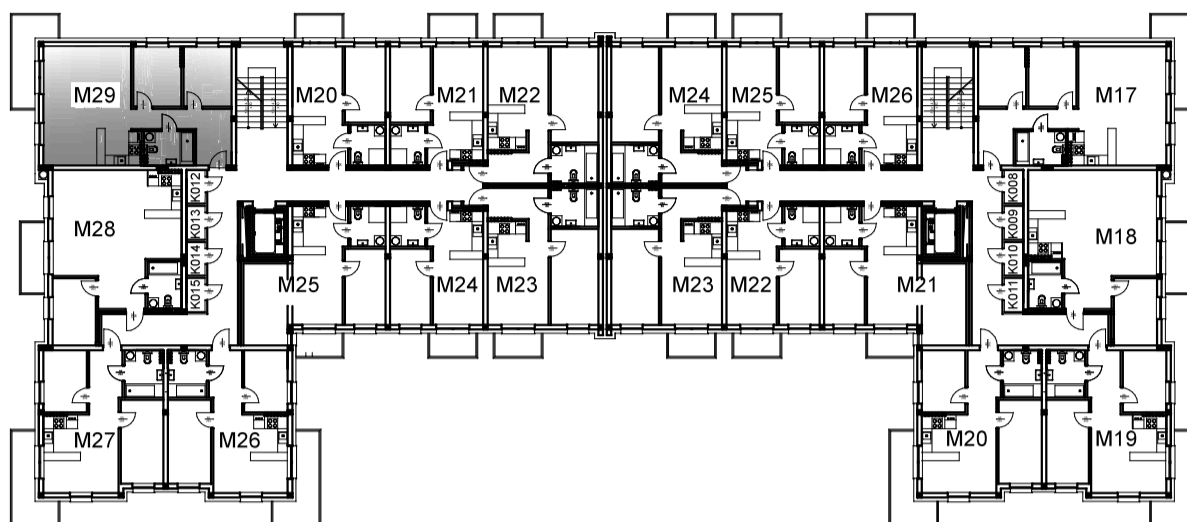

### RZUT MIESZKANIA M29

NR	NAZWA	m <sup>2</sup>	POSADZKA
29.01	Korytarz	9,51	betonowa
29.02	Łazienka	4,89	betonowa
29.03	Pokój	8,40	betonowa
29.04	Pokój	8,43	betonowa
29.05	Salon z aneksem	31,74	betonowa
POW UŻYTKOWA		62,97	
POW BALKONU		7,87	

Koordynatorzy sprzedaży: Zygmunt Kośny tel. 502 42 77 99  
Danuta Rymarek tel. 509 23 55 73  
Mariusz Groszek tel. 509 23 54 08  
e-mail: biuro@kobud.com.pl