

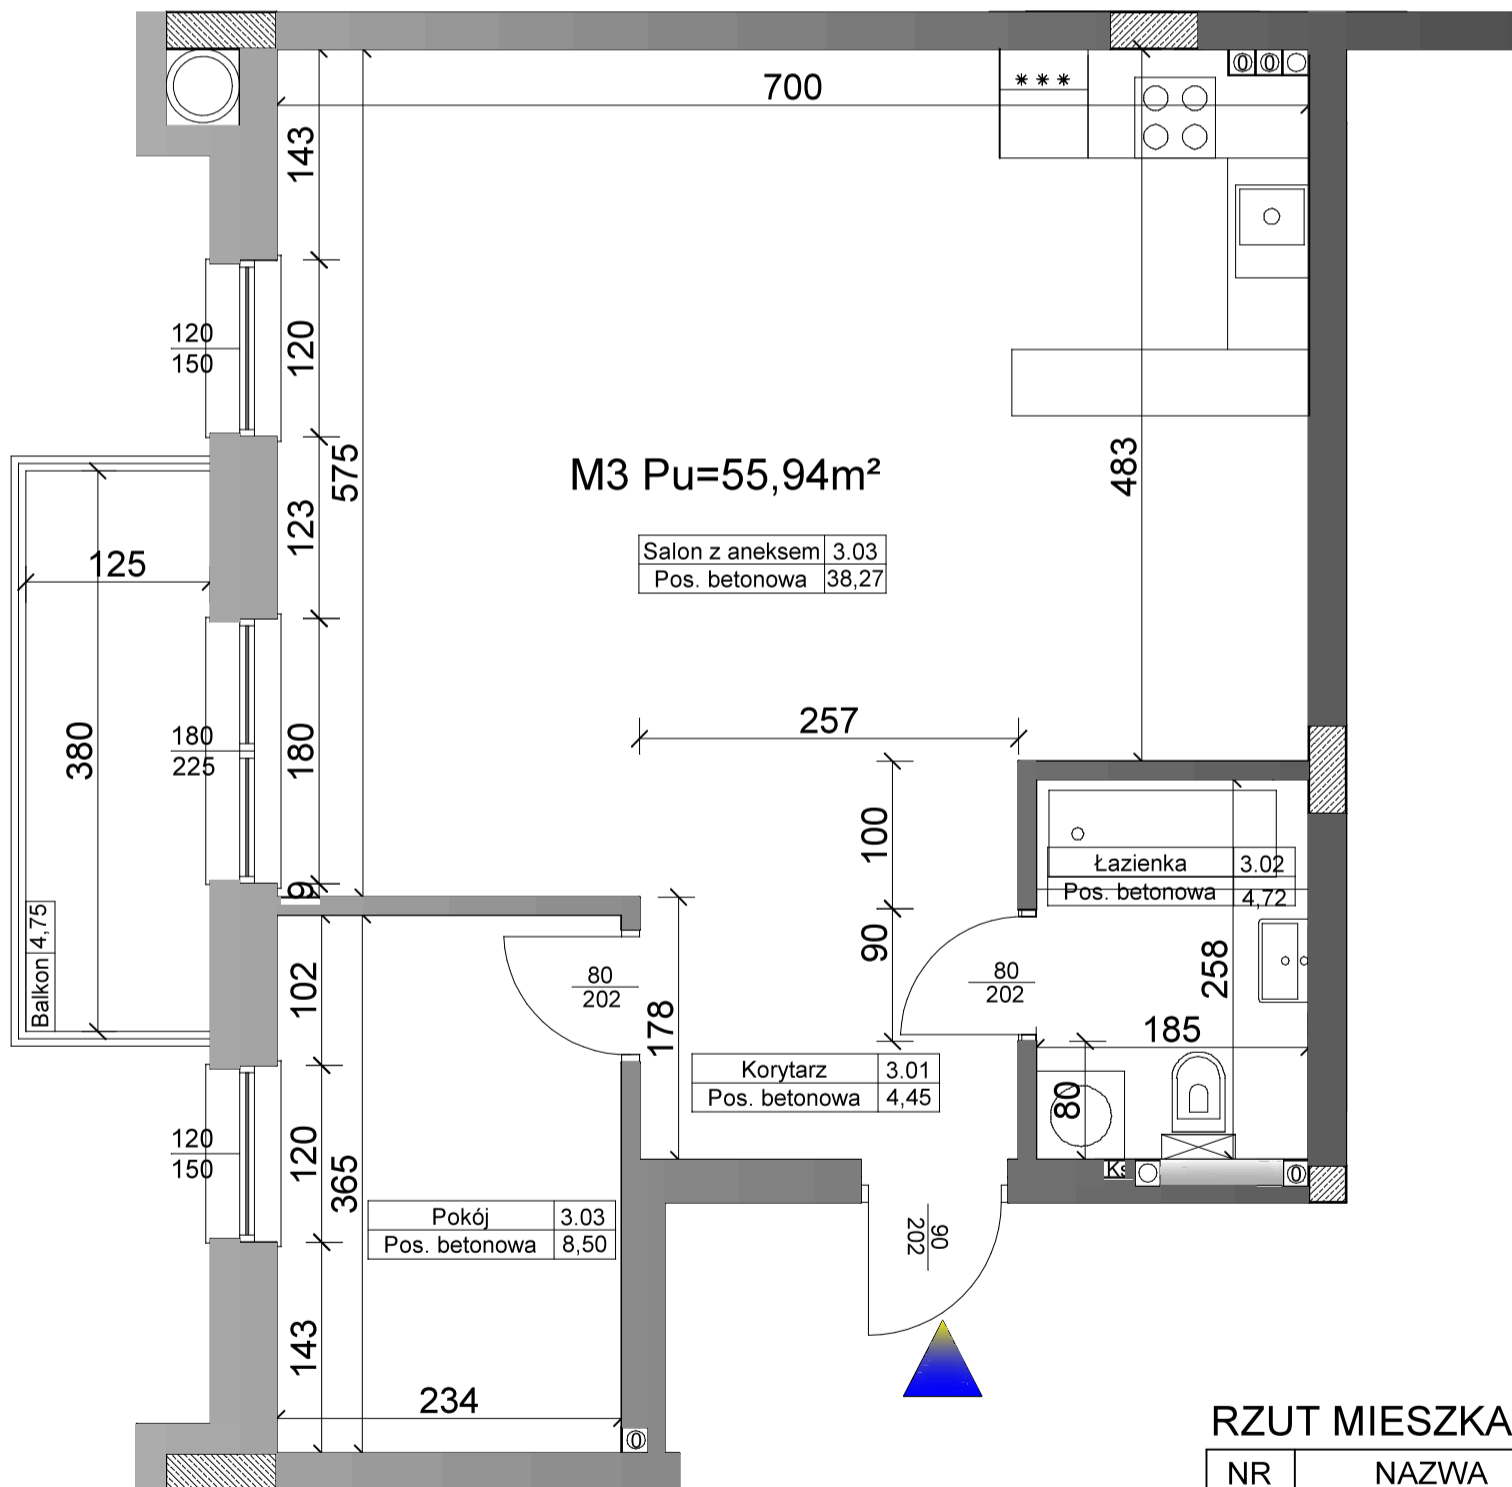


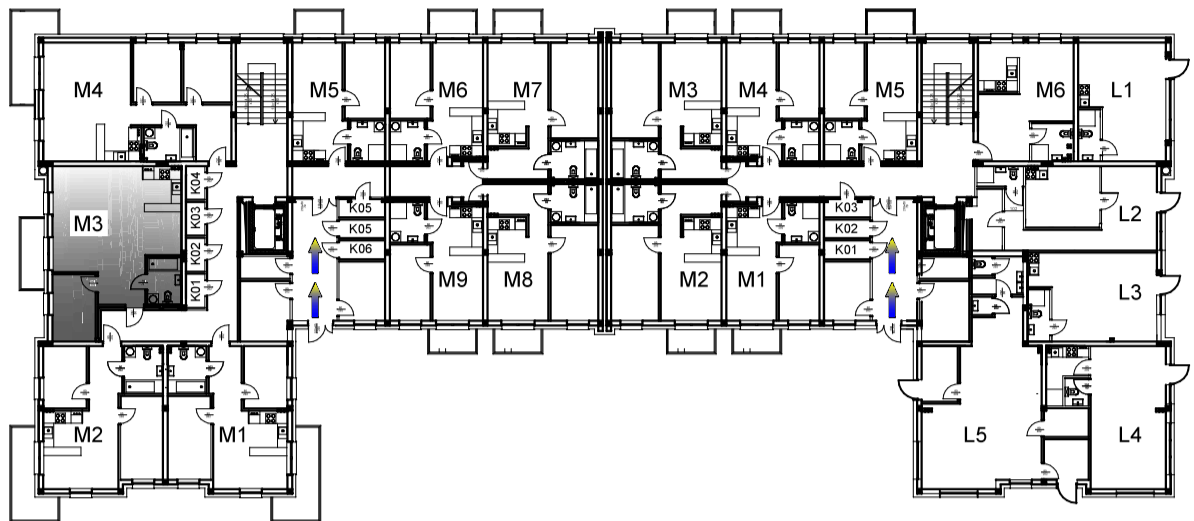

BUDYNEK 2A PARTER MIESZKANIE M3

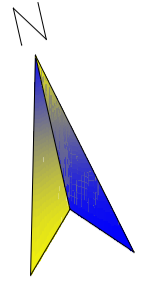

RZUT MIESZKANIA M3

NR	NAZWA	m ²	POSADZKA
3.01	Korytarz	4.45	betonowa
3.02	Łazienka	4.72	betonowa
3.03	Pokój	8.50	betonowa
3.04	Salon z aneksem	38.27	betonowa
POW UŻYTKOWA		55,94	
POW BALKONU		4,75	

Koordynatorzy sprzedaży: Zygmunt Kośny tel. 502 42 77 99
 Danuta Rymarek tel. 509 23 55 73
 Mariusz Groszek tel. 509 23 54 08
 e-mail: biuro@kobud.com.pl