

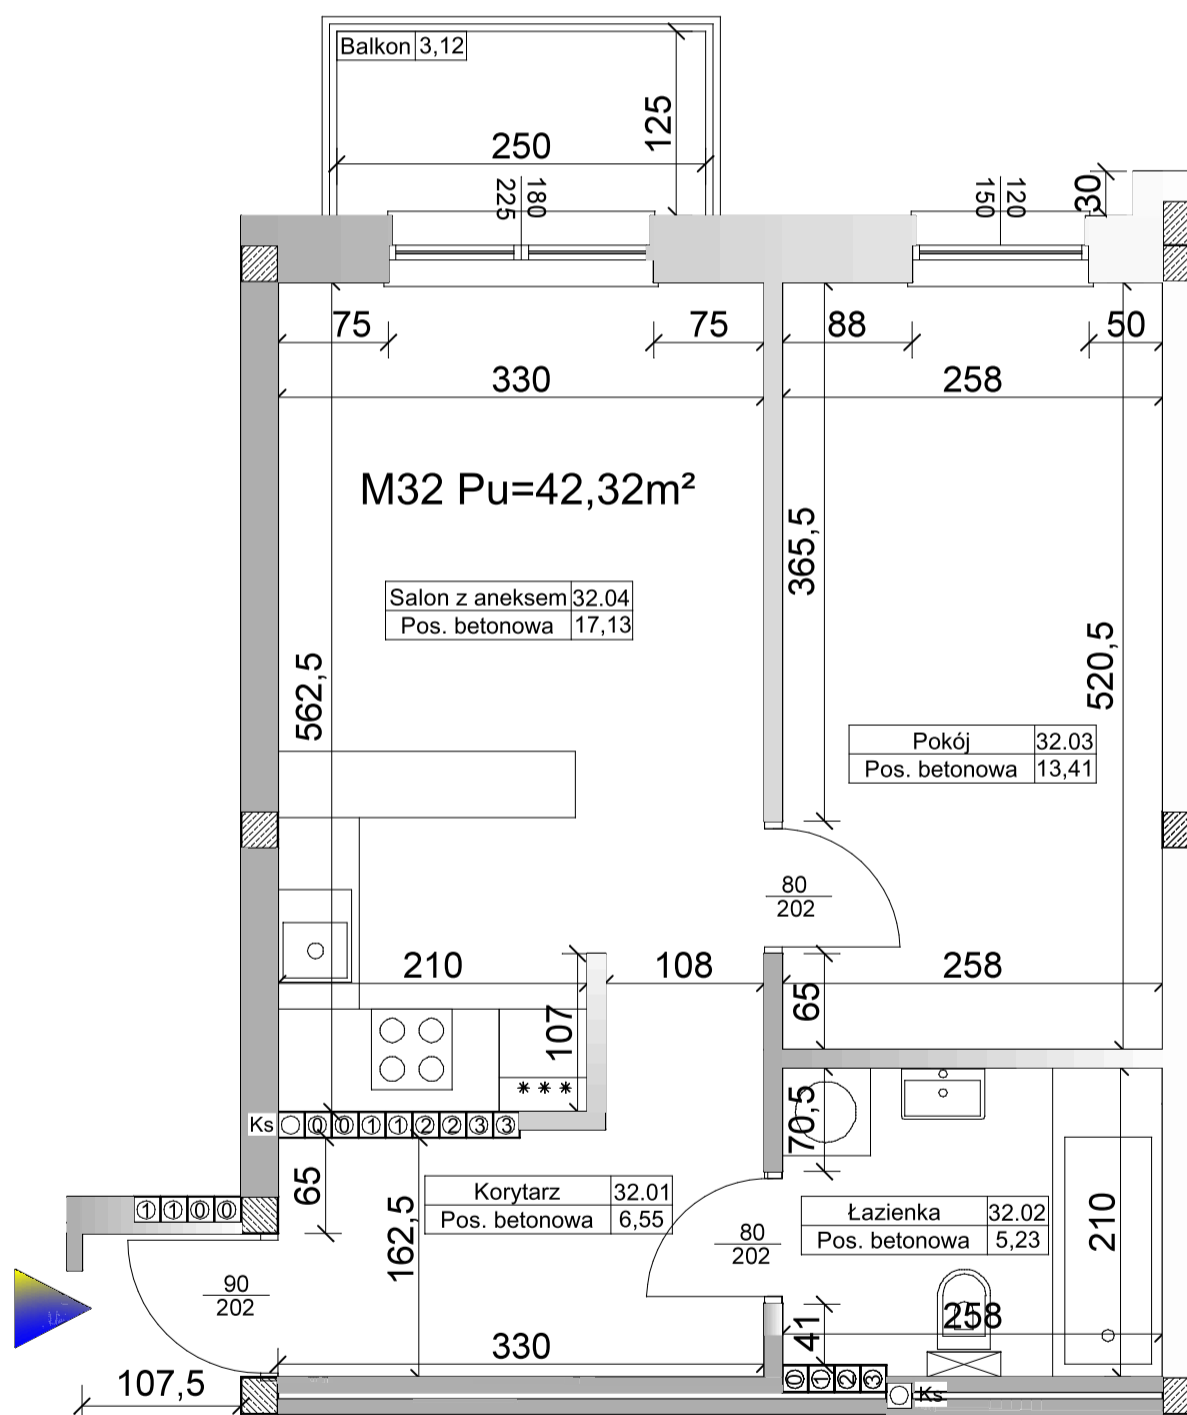


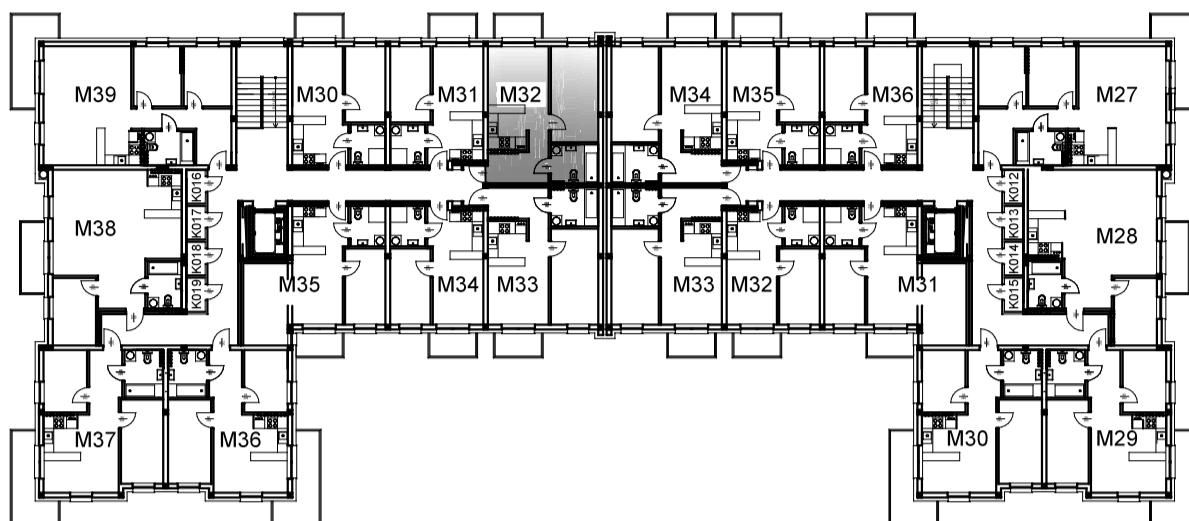

BUDYNEK 2A 3 PIĘTRO MIESZKANIE M32

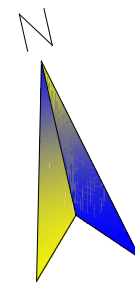

RZUT MIESZKANIA M32

NR	NAZWA	m ²	POSADZKA
32.01	Korytarz	6,55	betonowa
32.02	Łazienka	5,23	betonowa
32.03	Pokój	13,41	betonowa
32.04	Salon z aneksem	17,13	betonowa
POW UŻYTKOWA		42,32	
POW BALKONU		3,12	

Koordynatorzy sprzedaży: Zygmunt Kośny tel. 502 42 77 99
Danuta Rymarek tel. 509 23 55 73
Mariusz Groszek tel. 509 23 54 08
e-mail: biuro@kobud.com.pl