

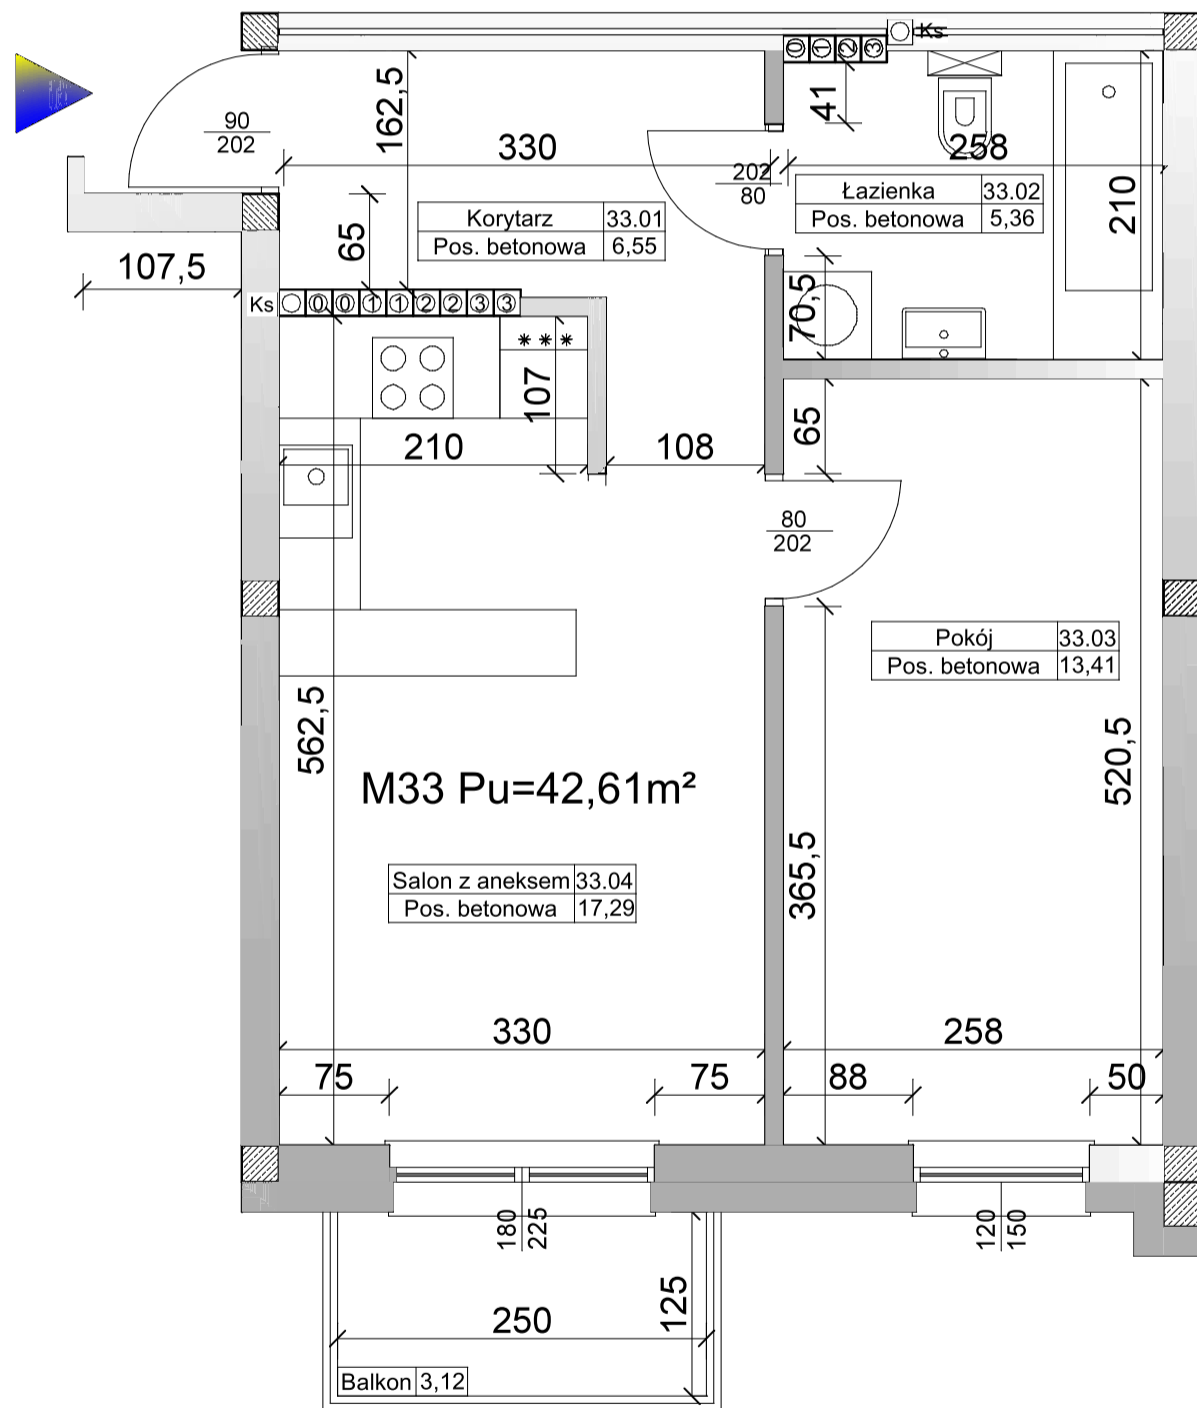


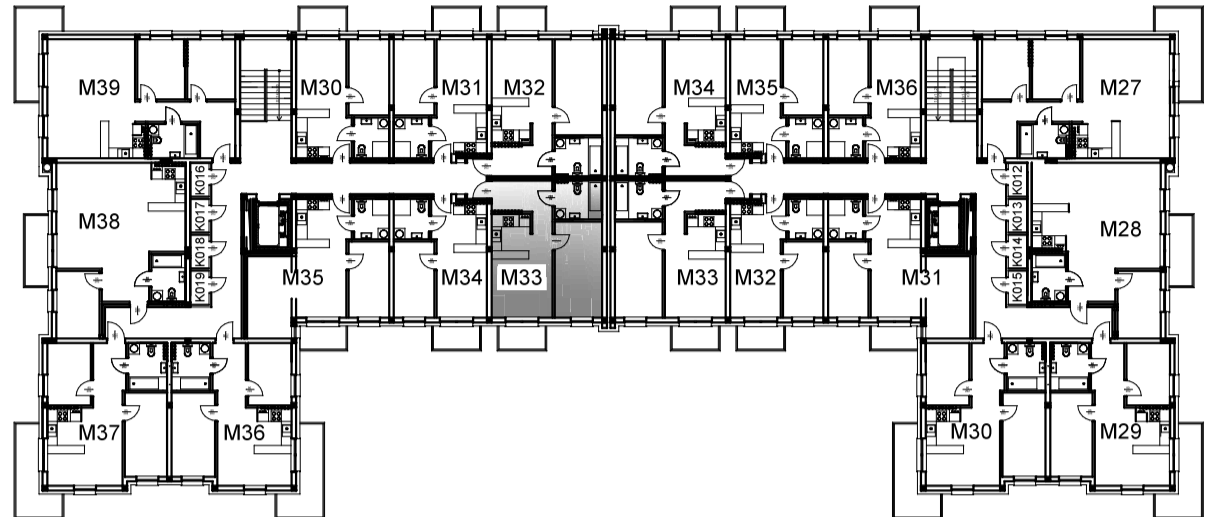

## BUDYNEK 2A 3 PIĘTRO MIESZKANIE M33

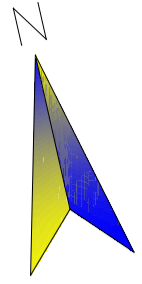

### RZUT MIESZKANIA M33

NR	NAZWA	m <sup>2</sup>	POSADZKA
33.01	Korytarz	6,55	betonowa
33.02	Łazienka	5,36	betonowa
33.03	Pokój	13,41	betonowa
33.04	Salon z aneksem	17,29	betonowa
POW UŻYTKOWA		42,61	
POW BALKONU		3,12	

Koordynatorzy sprzedaży: Zygmunt Kośny tel. 502 42 77 99  
 Danuta Rymarek tel. 509 23 55 73  
 Mariusz Groszek tel. 509 23 54 08  
 e-mail: biuro@kobud.com.pl