

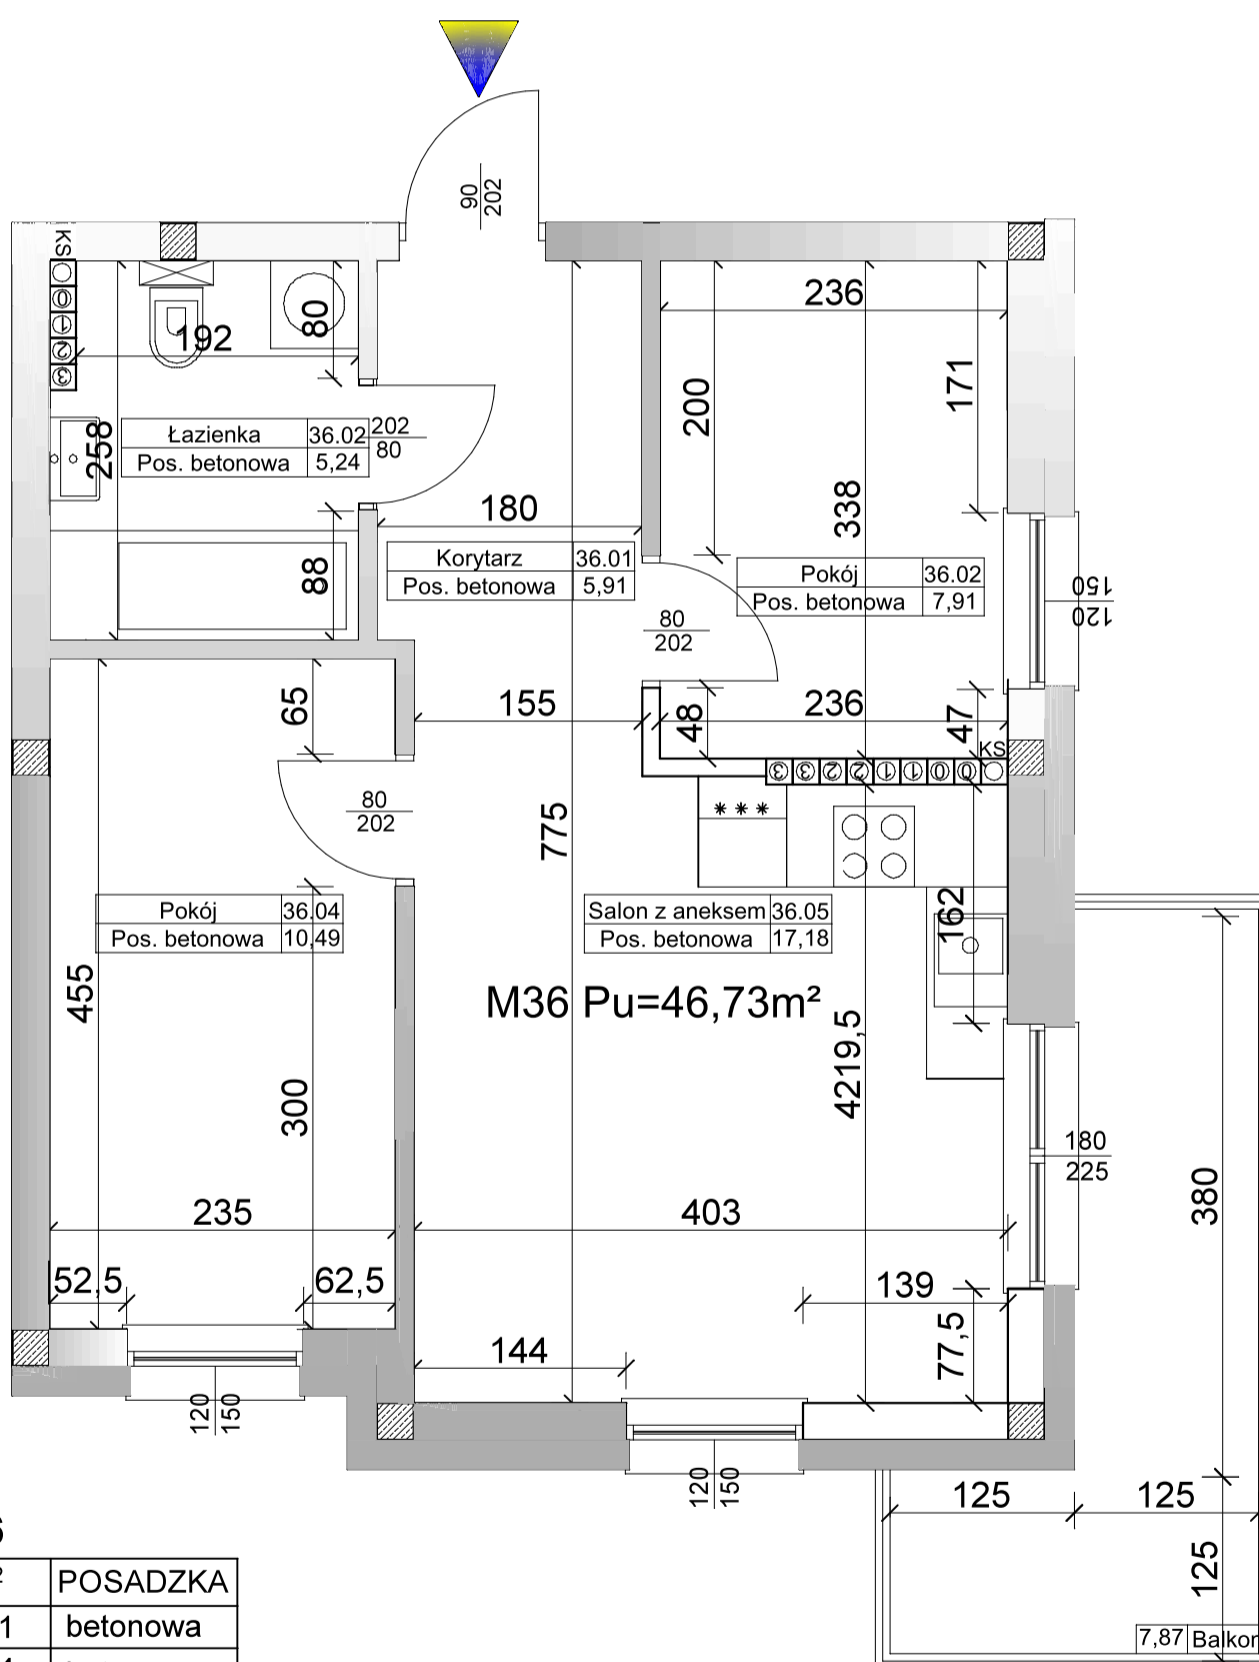


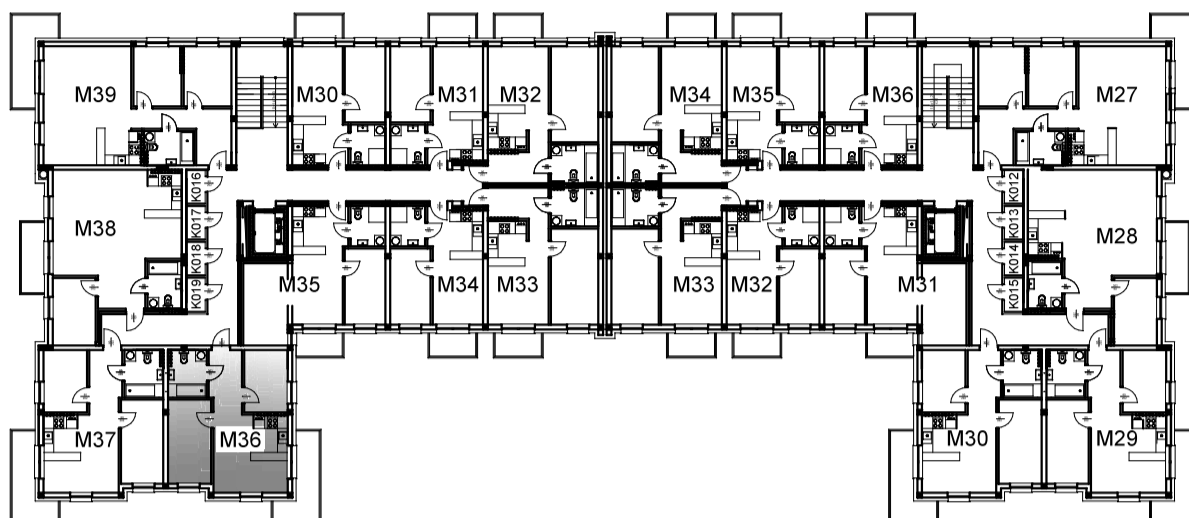

## BUDYNEK 2A 3 PIĘTRO MIESZKANIE M36

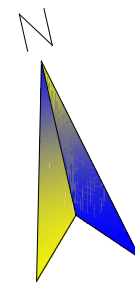

RZUT MIESZKANIA M36

NR	NAZWA	m <sup>2</sup>	POSADZKA
36.01	Korytarz	5,91	betonowa
36.02	Łazienka	5,24	betonowa
36.03	Pokój	7,91	betonowa
36.04	Pokój	10,49	betonowa
36.05	Salon z aneksem	17,18	betonowa
POW UŻYTKOWA		46,73	
POW BALKONU		7,87	

Koordinatorzy sprzedaży: Zygmunt Kośny tel. 502 42 77 99  
 Danuta Rymarek tel. 509 23 55 73  
 Mariusz Groszek tel. 509 23 54 08  
 e-mail: biuro@kobud.com.pl