

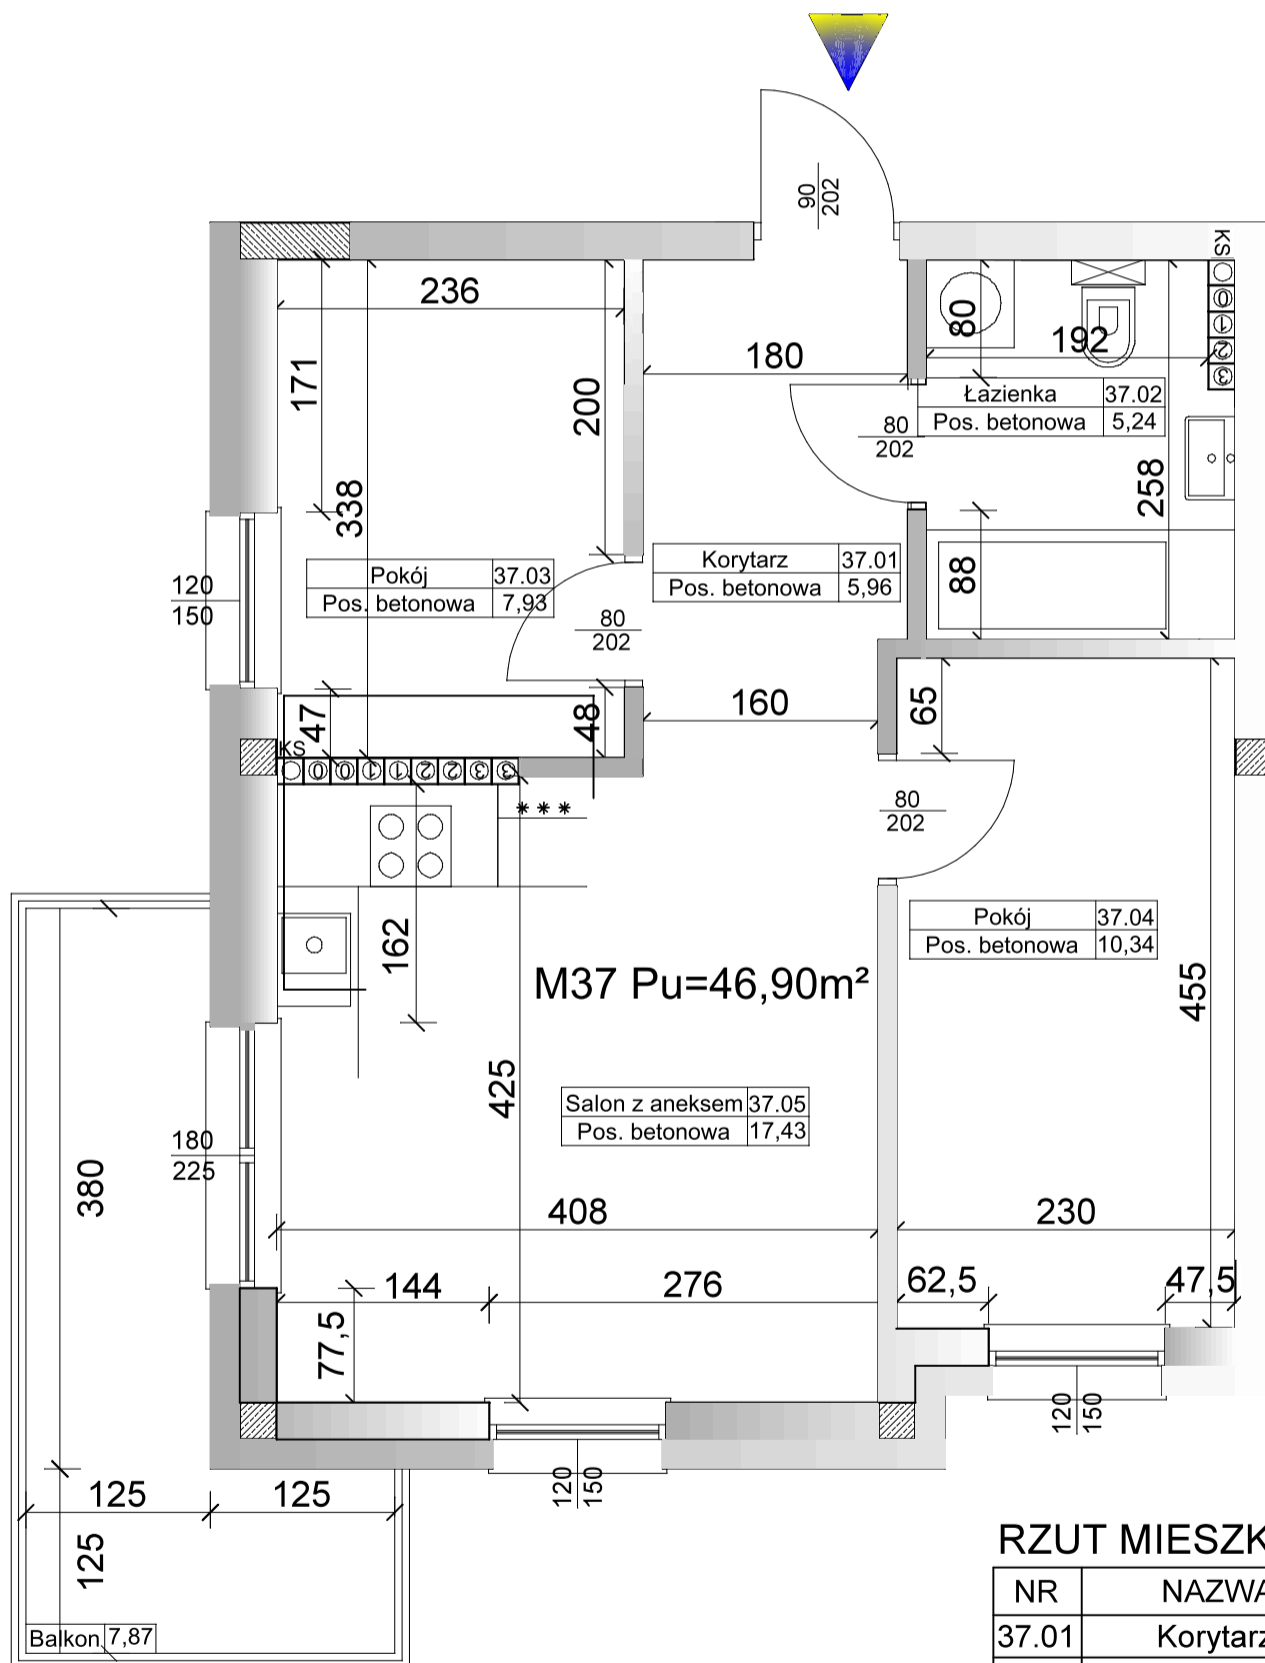


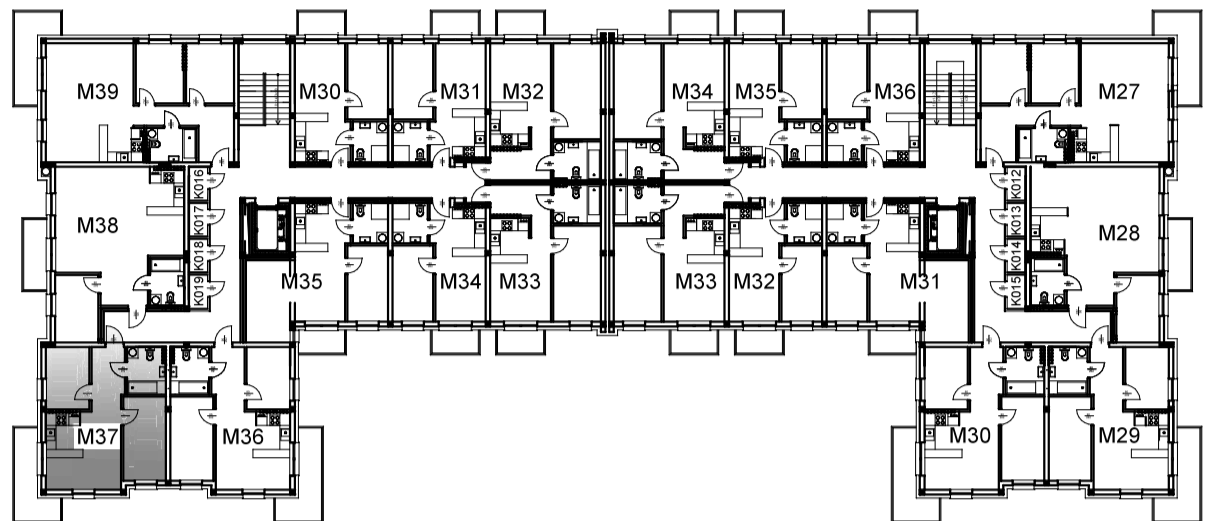

BUDYNEK 2A 3 PIĘTRO MIESZKANIE M37

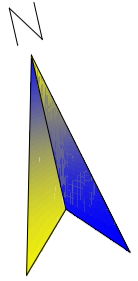

RZUT MIESZKANIA M37

NR	NAZWA	m ²	POSADZKA
37.01	Korytarz	5,96	betonowa
37.02	Łazienka	5,24	betonowa
37.03	Pokój	7,93	betonowa
37.04	Pokój	10,34	betonowa
37.05	Salon z aneksem	17,43	betonowa
POW UŻYTKOWA		46,90	
POW BALKONU		7,87	

Koordynatorzy sprzedaży: Zygmunt Kośny tel. 502 42 77 99
 Danuta Rymarek tel. 509 23 55 73
 Mariusz Groszek tel. 509 23 54 08
 e-mail: biuro@kobud.com.pl