

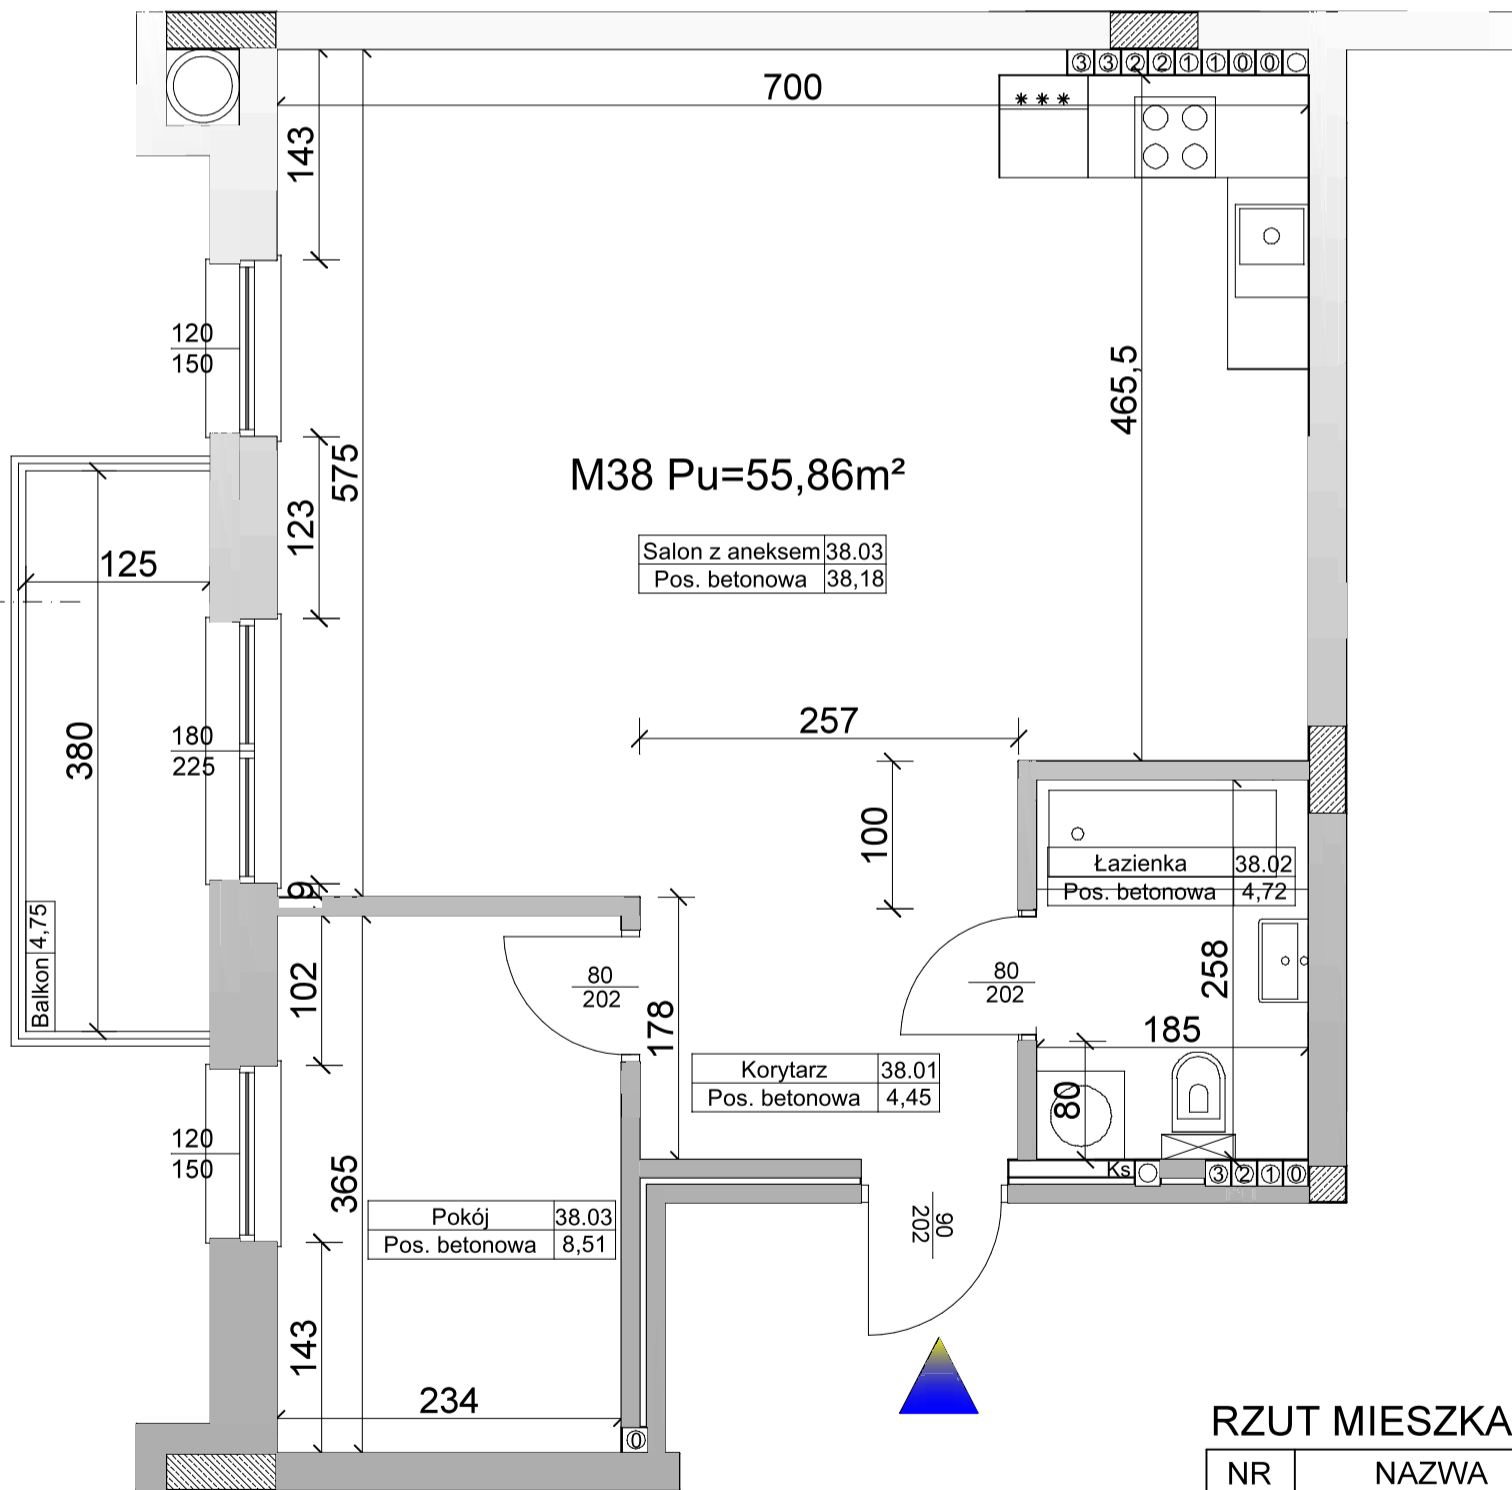


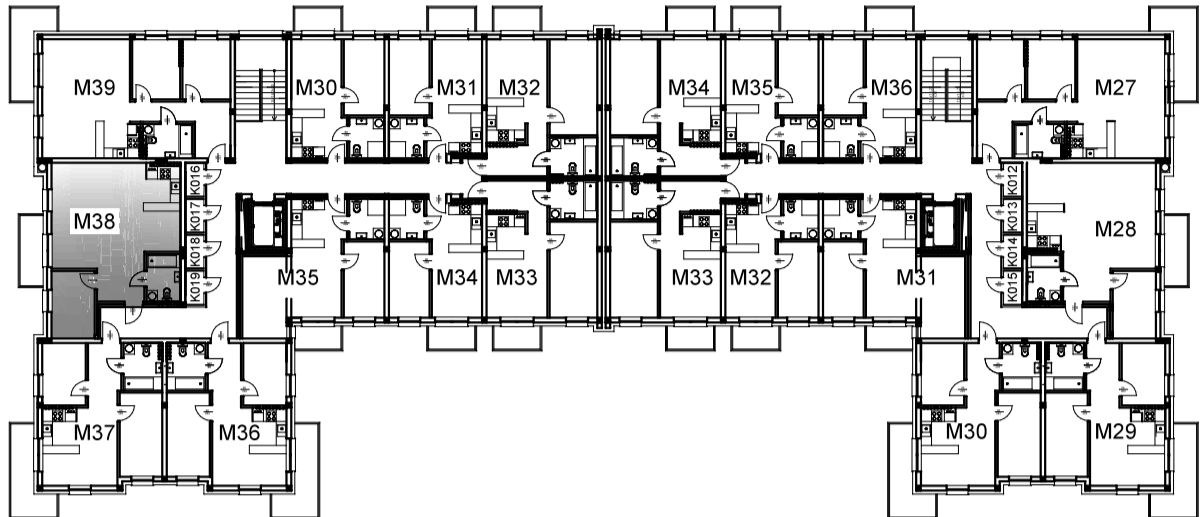

BUDYNEK 2A 3 PIĘTRO MIESZKANIE M38

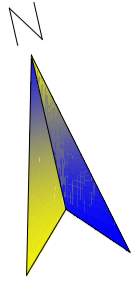

RZUT MIESZKANIA M38

NR	NAZWA	m ²	POSADZKA
38.01	Korytarz	4.45	betonowa
38.02	Łazienka	4,72	betonowa
38.03	Pokój	8,51	betonowa
38.04	Salon z aneksem	38,18	betonowa
POW UŻYTKOWA		55,86	
POW BALKONU		4,75	

Koordynatorzy sprzedaży: Zygmunt Kośny tel. 502 42 77 99
 Danuta Rymarek tel. 509 23 55 73
 Mariusz Groszek tel. 509 23 54 08
 e-mail: biuro@kobud.com.pl