



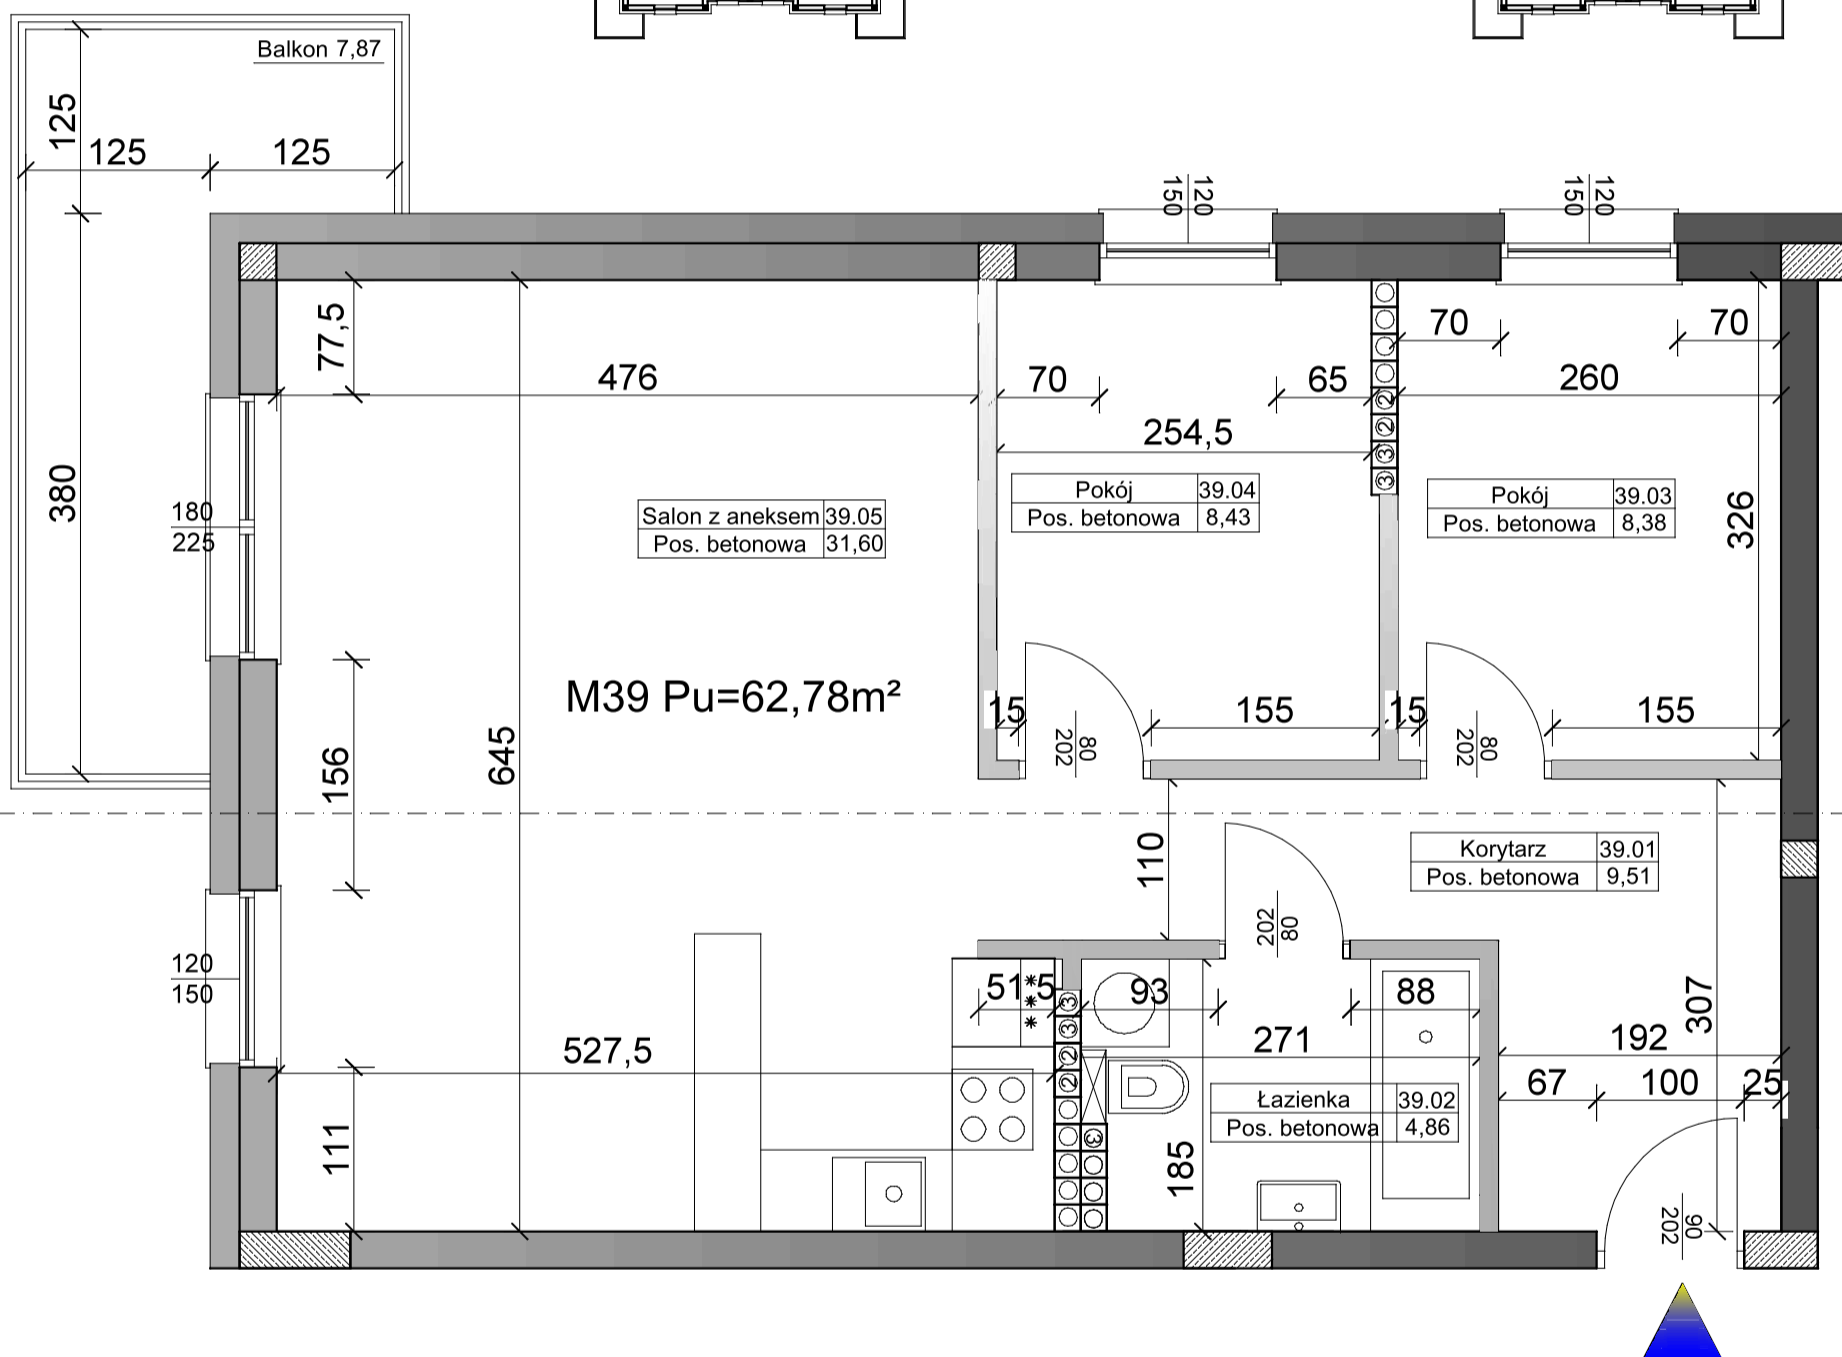

BUDYNEK 2A 3 PIĘTRO MIESZKANIE M39

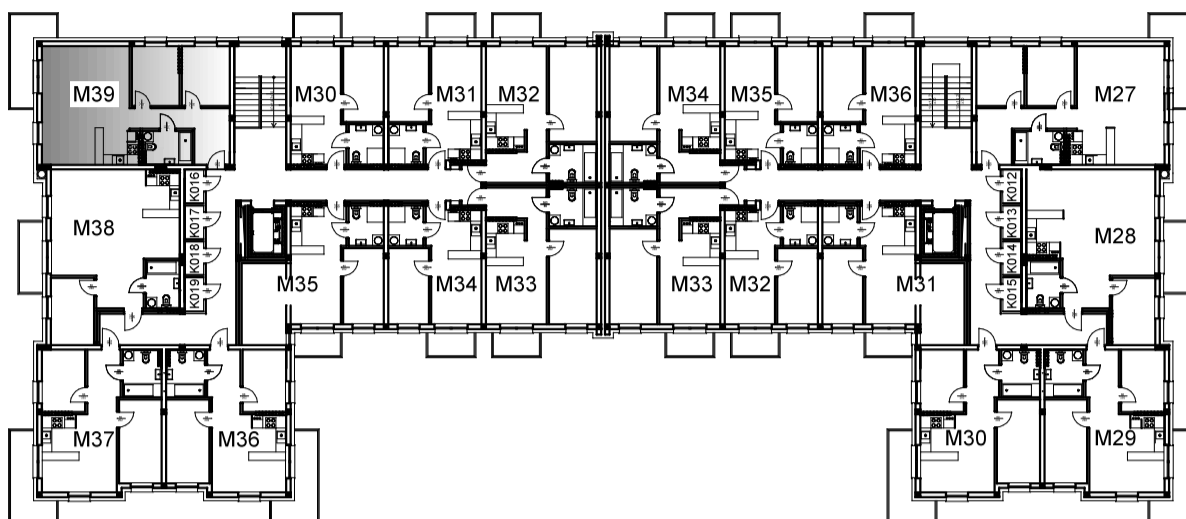

RZUT MIESZKANIA M39

NR	NAZWA	m ²	POSADZKA
39.01	Korytarz	9,51	betonowa
39.02	Łazienka	4,86	betonowa
39.03	Pokój	8,38	betonowa
39.04	Pokój	8,43	betonowa
39.05	Salon z aneksem	31,60	betonowa
POW UŻYTKOWA		62,78	
POW BALKONU		7,87	

Koordynatorzy sprzedaży: Zygmunt Kośny tel. 502 42 77 99
Danuta Rymarek tel. 509 23 55 73
Mariusz Groszek tel. 509 23 54 08
e-mail: biuro@kobud.com.pl