

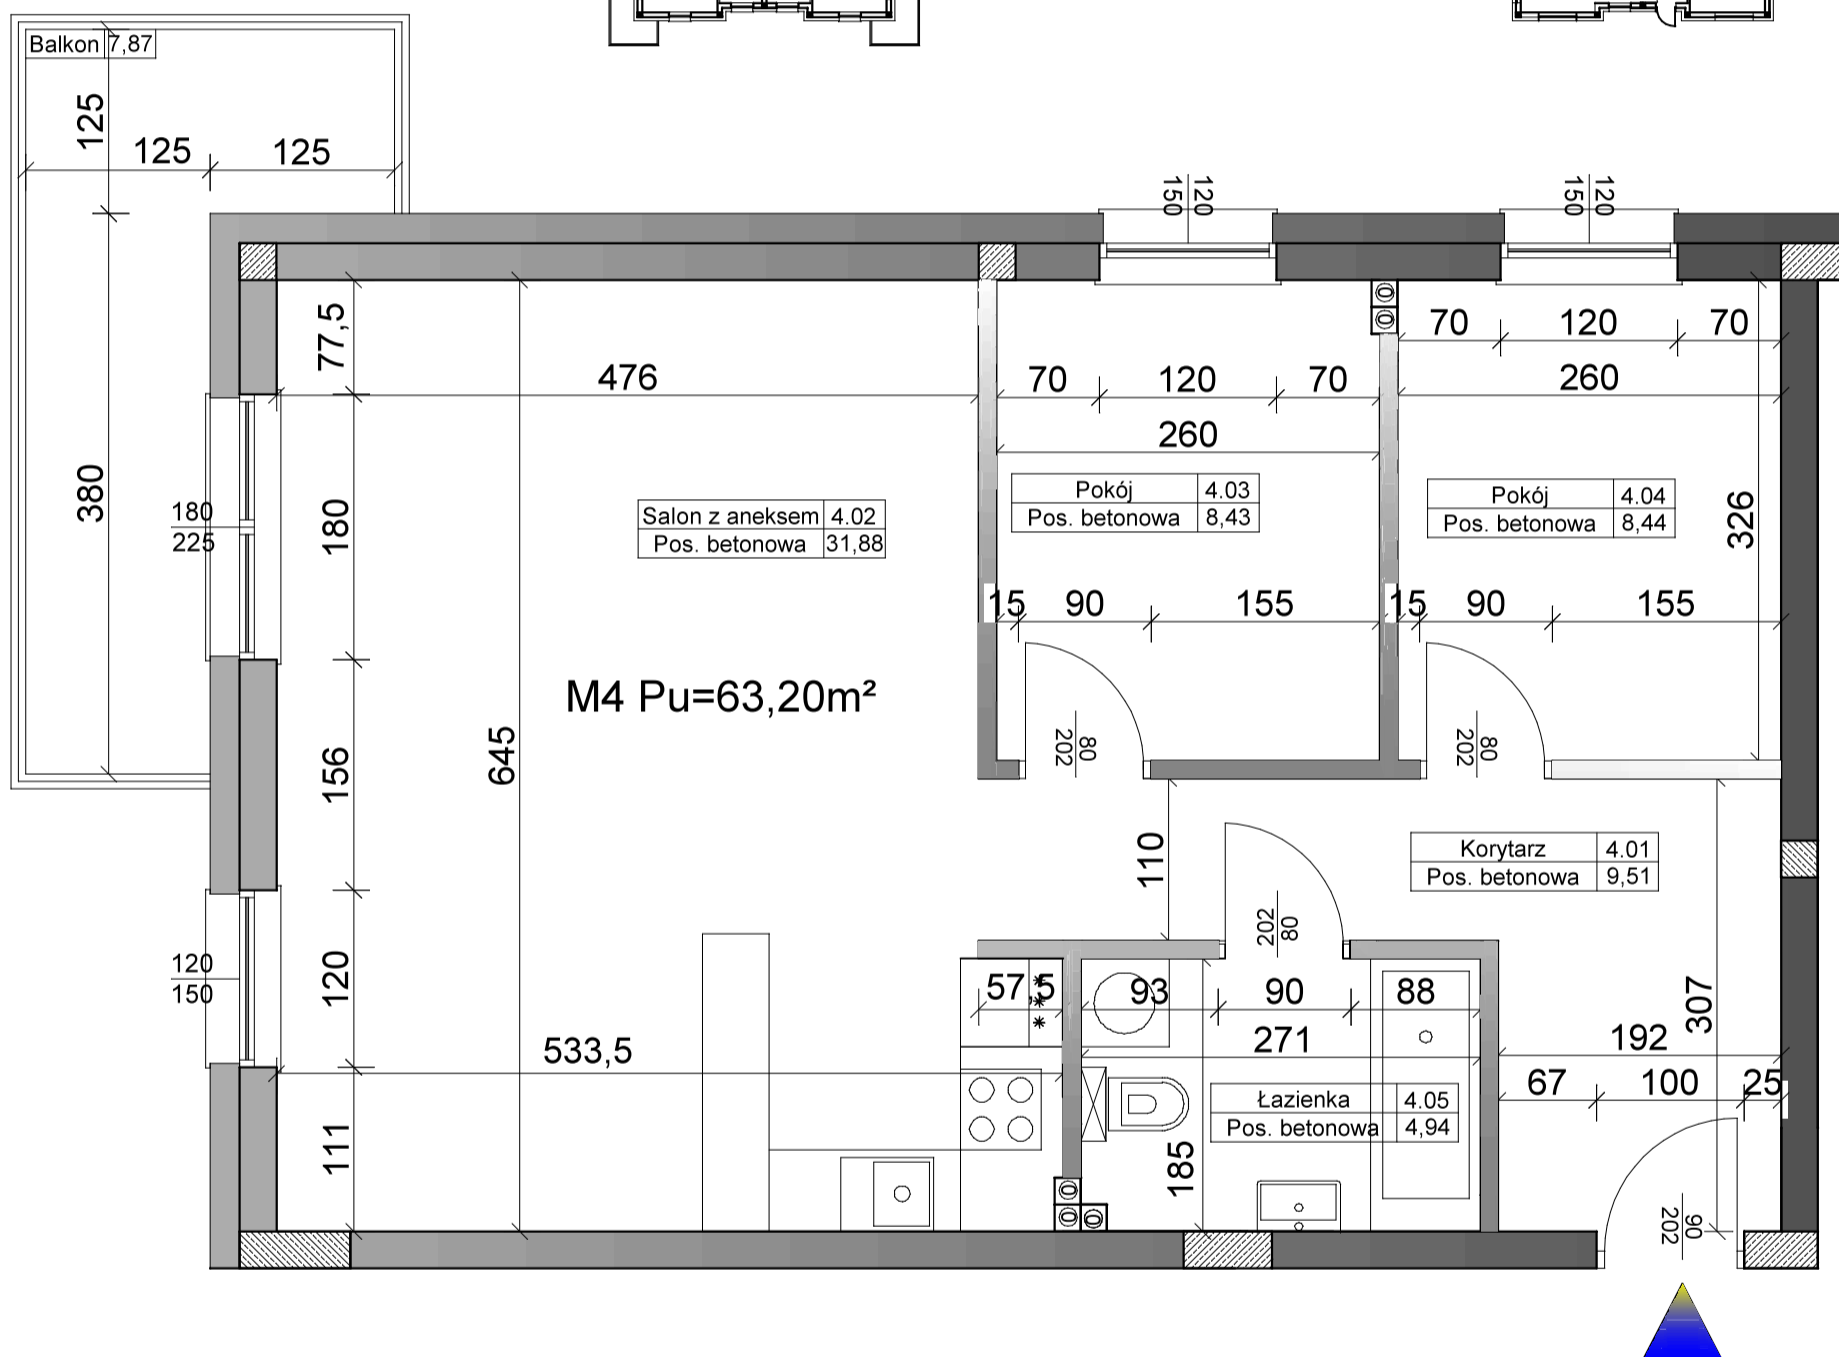


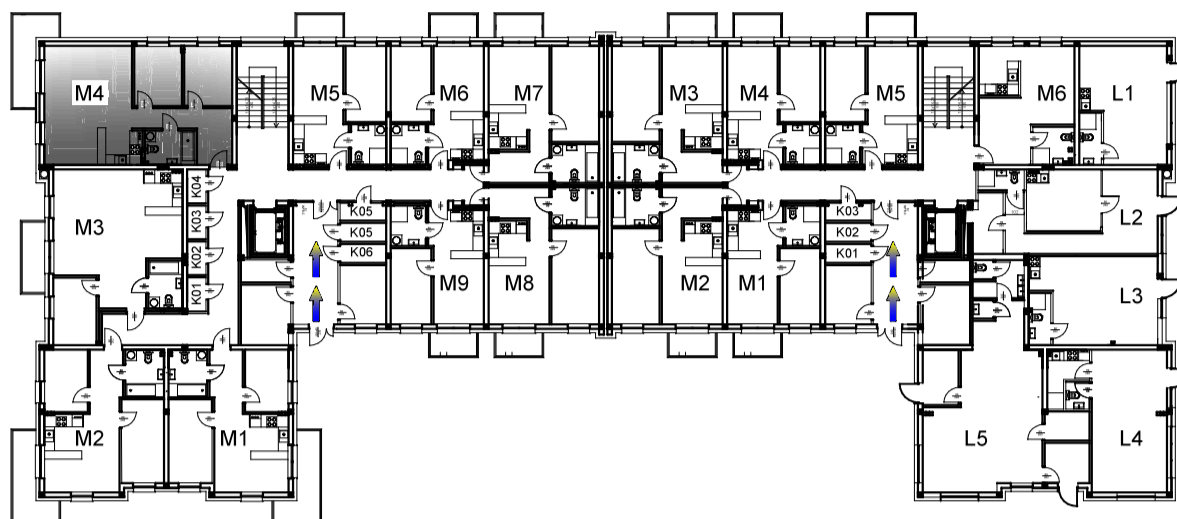

BUDYNEK 2A PARTER MIESZKANIE M4

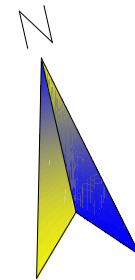

RZUT MIESZKANIA M4

NR	NAZWA	m ²	POSADZKA
4.01	Korytarz	9,51	betonowa
4.02	Salon z aneksem	31,88	betonowa
4.03	Pokój	8,43	betonowa
4.04	Pokój	8,44	betonowa
4.05	Łazienka	4,94	betonowa
POW UŻYTKOWA		63,20	
POW BALKONU		7,87	

Koordynatorzy sprzedaży: Zygmunt Kośny tel. 502 42 77 99
Danuta Rymarek tel. 509 23 55 73
Mariusz Groszek tel. 509 23 54 08
e-mail: biuro@kobud.com.pl