

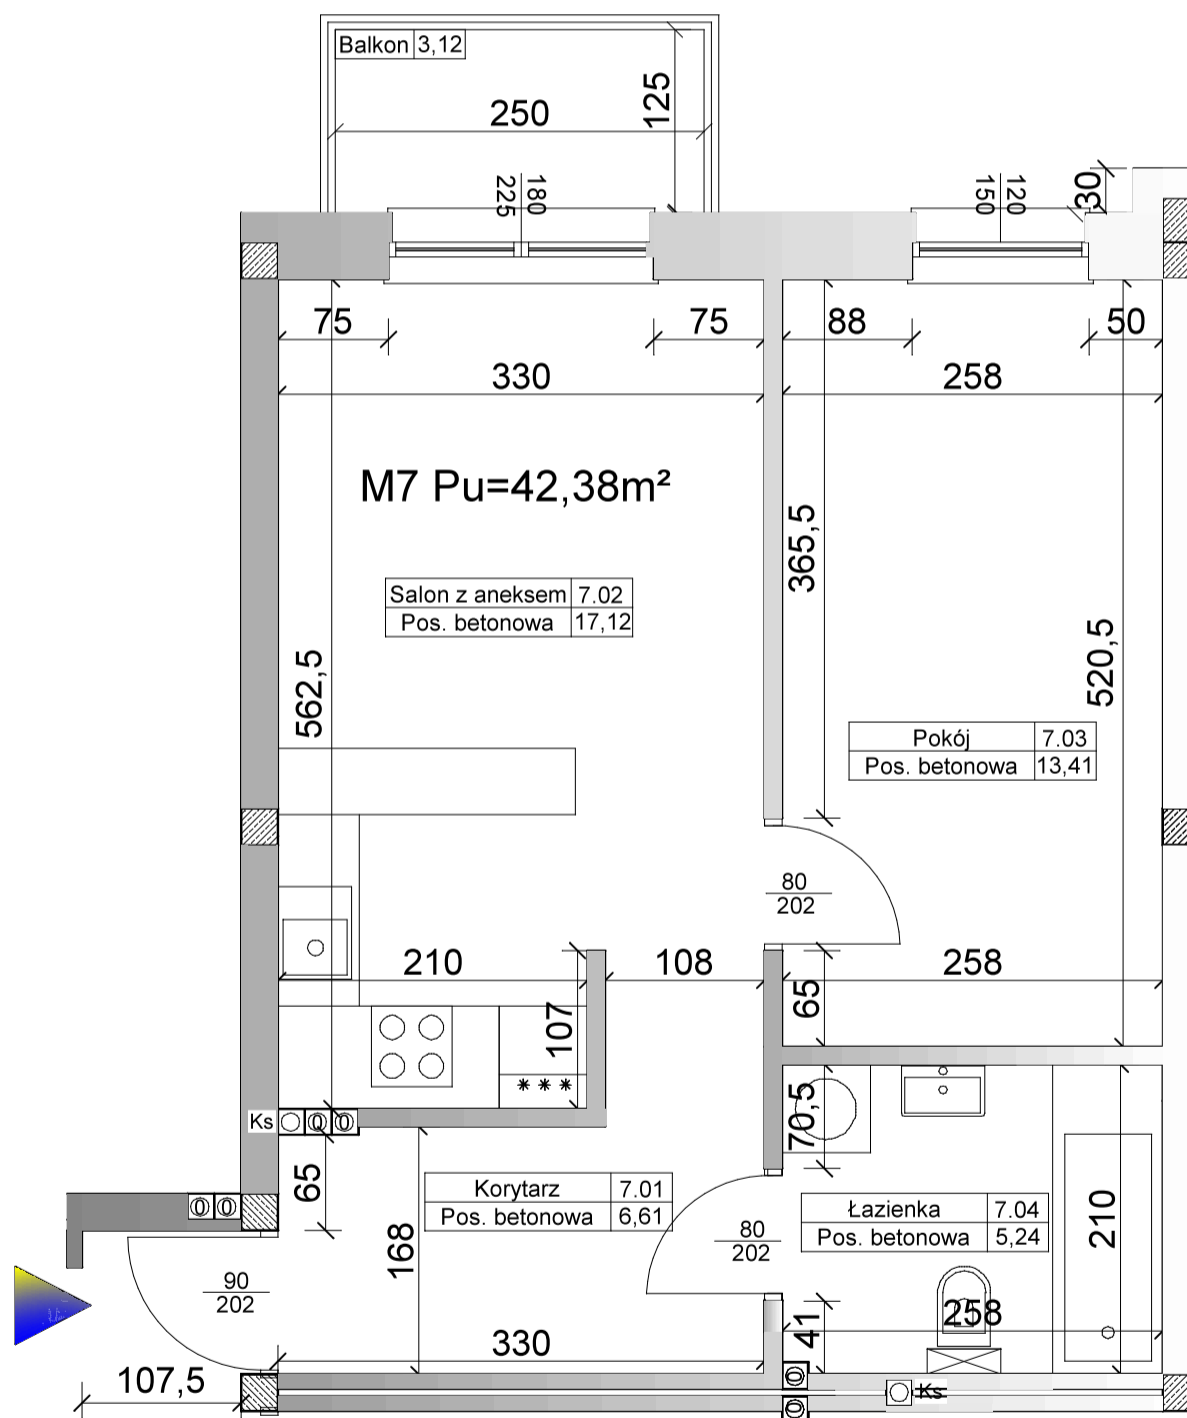


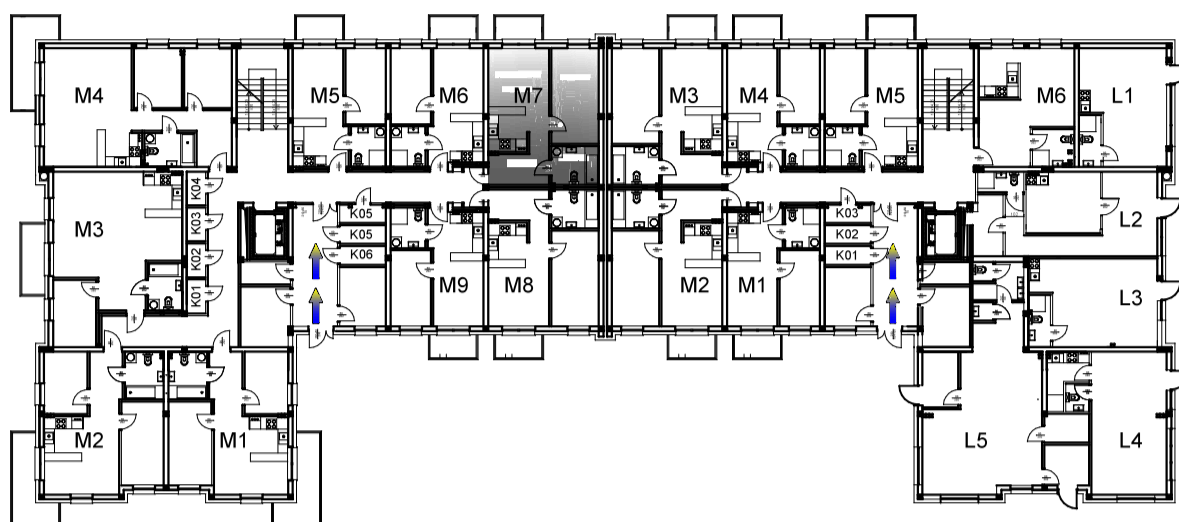

BUDYNEK 2A PARTER MIESZKANIE M7

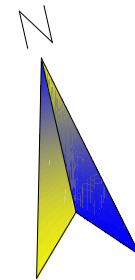

RZUT MIESZKANIA M7

NR	NAZWA	m ²	POSADZKA
7.01	Korytarz	6,61	betonowa
7.02	Salon z aneksem	17,12	betonowa
7.03	Pokój	13,41	betonowa
7.04	Łazienka	5,24	betonowa
POW UŻYTKOWA		42,38	
POW BALKONU		3,12	

Koordynatorzy sprzedaży: Zygmunt Kośny tel. 502 42 77 99
Danuta Rymarek tel. 509 23 55 73
Mariusz Groszek tel. 509 23 54 08
e-mail: biuro@kobud.com.pl