

BLOK NR 3

PARTER

RZUT MIESZKANIA NR 3

POW. UŻYTKOWA: 37,85 m²



POW. BALKONU: 4,67 m²

M3.01 SALON Z ANEKSEM KUCH.: 21,98 m²

M3.02 ŁAZIENKA Z WC: 4,93 m²

M3.03 POKÓJ: 9,84 m²

M3.04 KORYTARZ: 1,10 m²

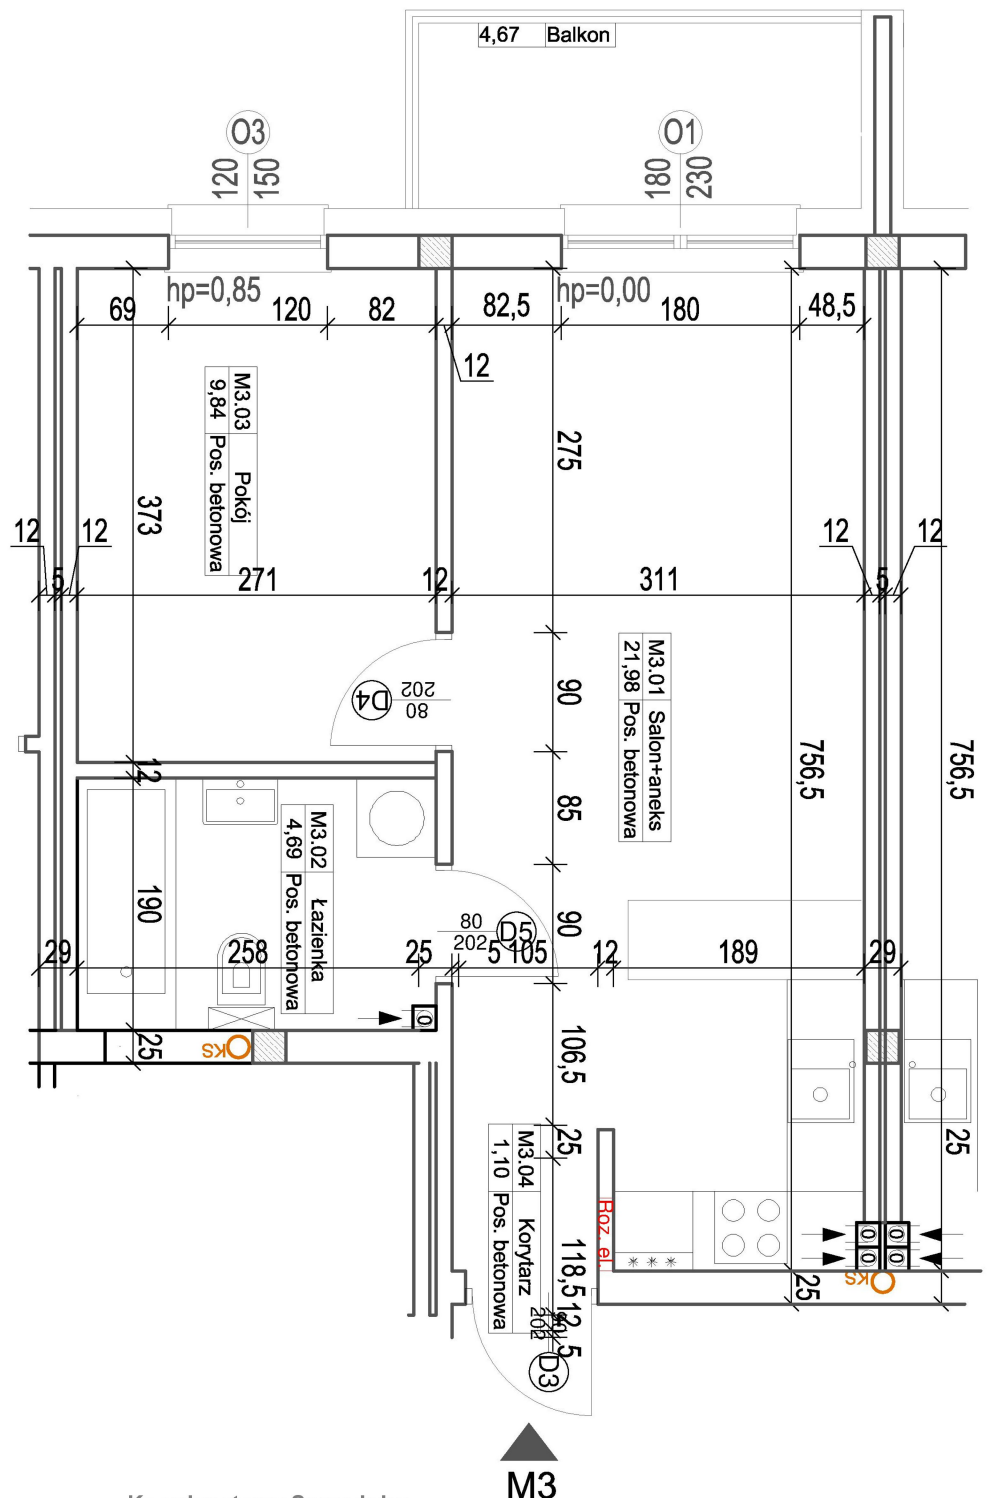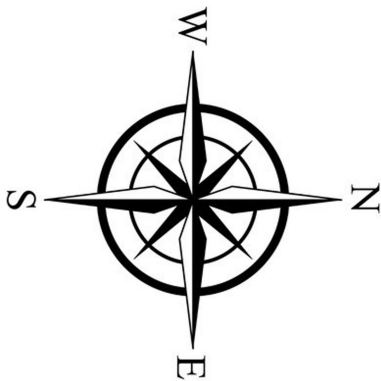

Koordynatorzy Sprzedaży:

Zygmunt Kośny

Danuta Rymarek

tel. 502 42 77 99

tel. 509 235 573

e-mail: biuro@kobud.com.pl