

BLOK NR 3



PARTER

RZUT MIESZKANIA NR 5

POW. UŻYTKOWA: 36,08 m²

POW. BALKONU: 7,49 m²

M5.01 KORYTARZ: 4,21 m²
M5.02 ŁAZIENKA Z WC: 4,69 m²
M5.03 SALON Z ANEKSEM KUCH.: 18,05 m²
M5.04 POKÓJ: 9,13 m²

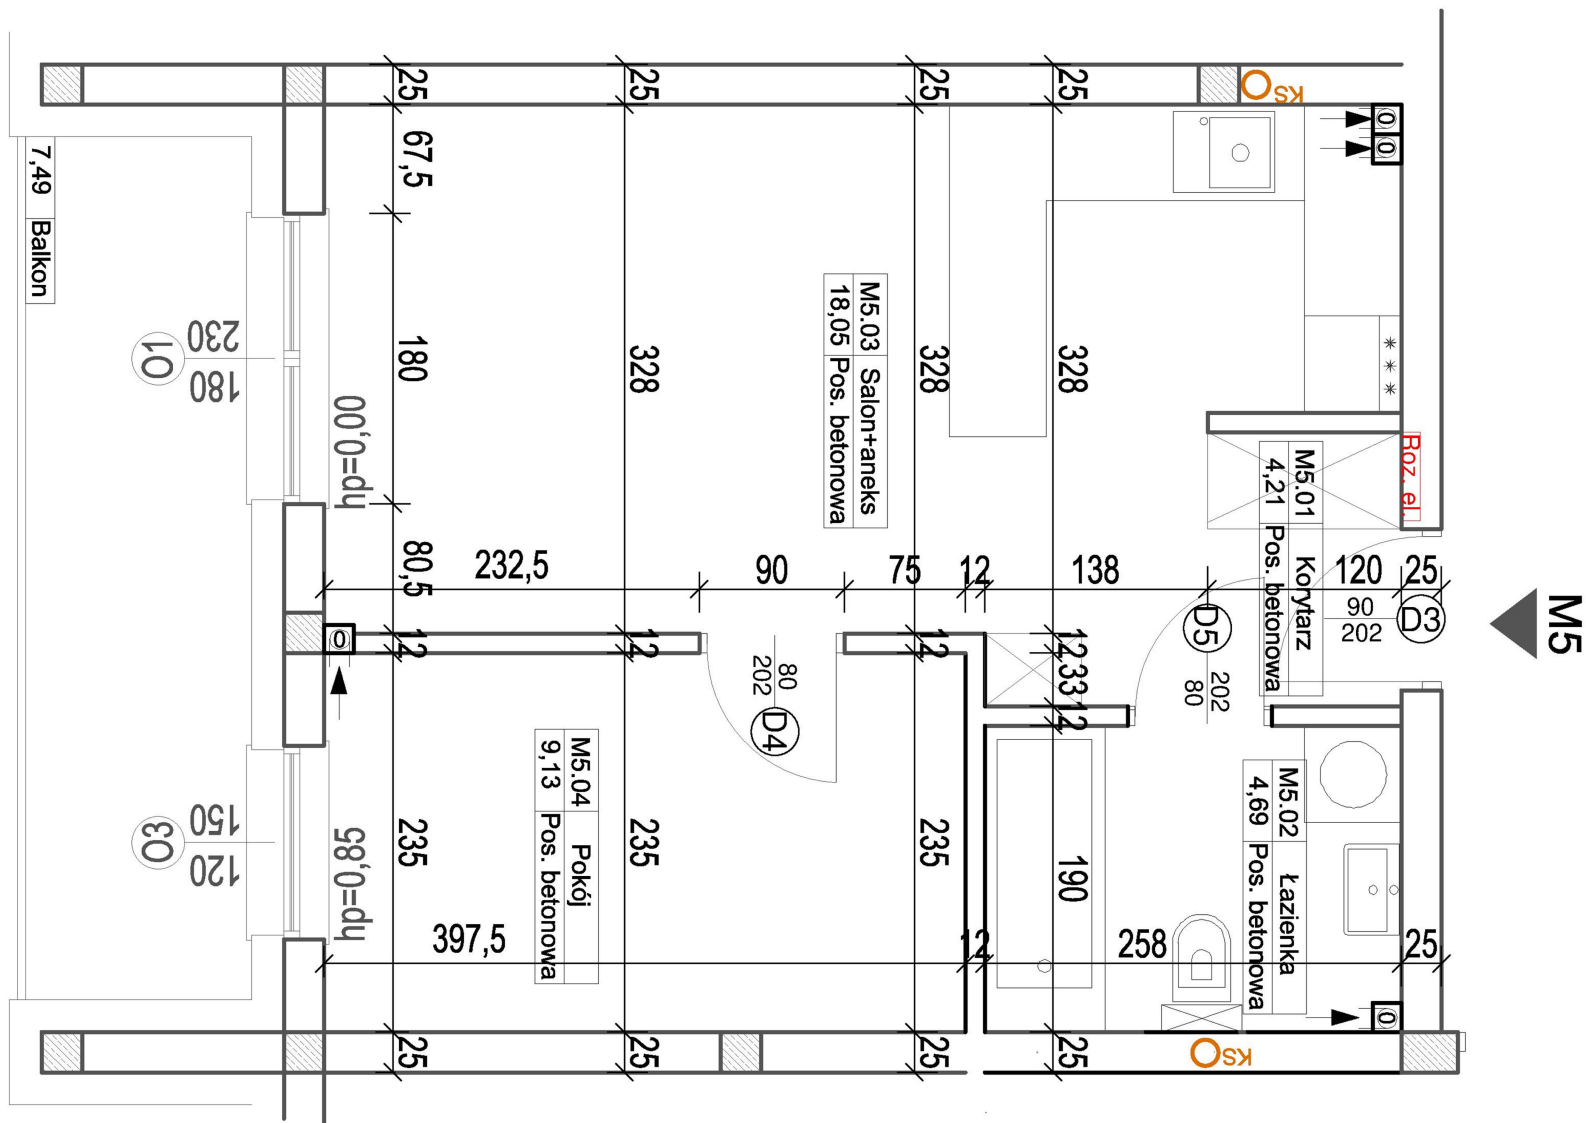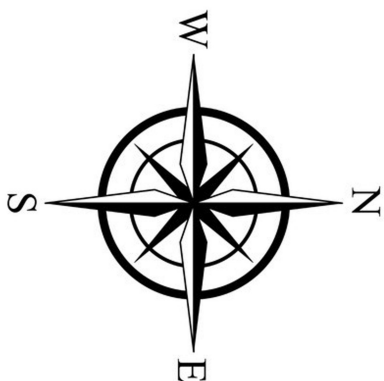

Koordynatorzy Sprzedaży:

Zygmunt Kośny Danuta Rymarek
tel. 502 42 77 99 tel. 509 235 573
e-mail: biuro@kobud.com.pl