

# BLOK NR 3




## PARTER

### RZUT MIESZKANIA NR 7

POW. UŻYTKOWA: 45,50 m<sup>2</sup>

POW. BALKONU: 7,49 m<sup>2</sup>

M6.01 KORYTARZ: 5,37 m<sup>2</sup>  
 M6.02 ŁAZIENKA Z WC: 4,69 m<sup>2</sup>  
 M6.03 SALON Z ANEKSEM KUCH.: 22,98 m<sup>2</sup>  
 M6.04 POKÓJ: 8,88 m<sup>2</sup>  
 M6.05 GARDEROBA: 3,58 m<sup>2</sup>

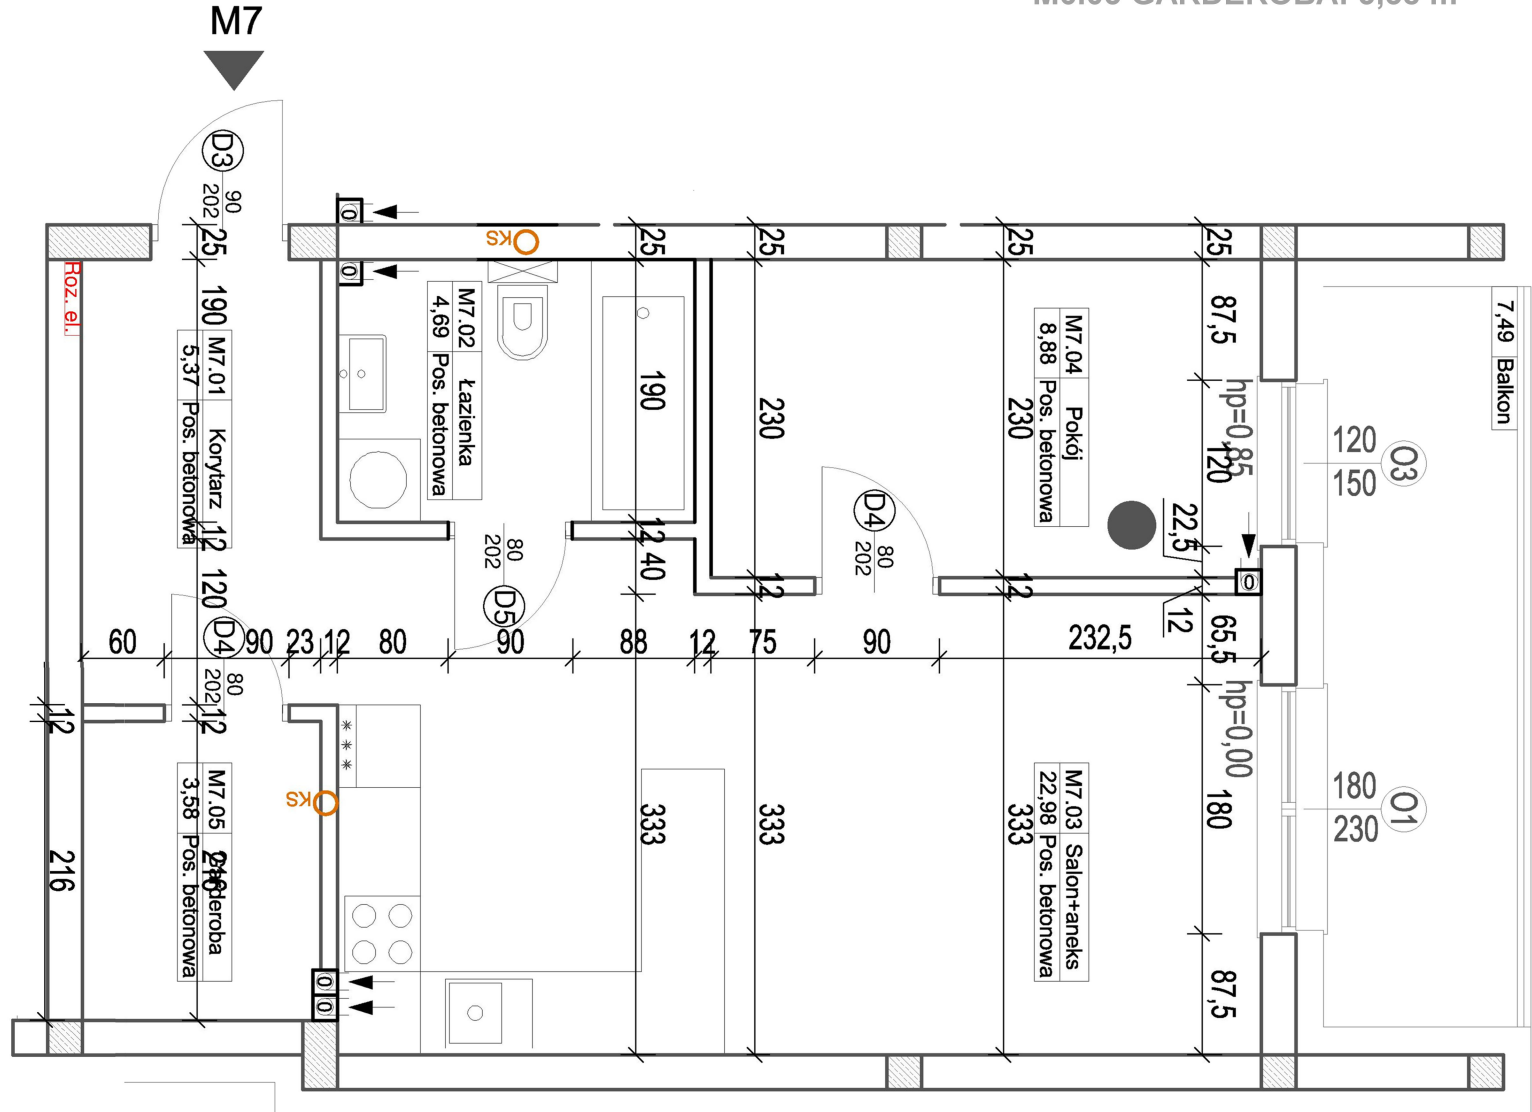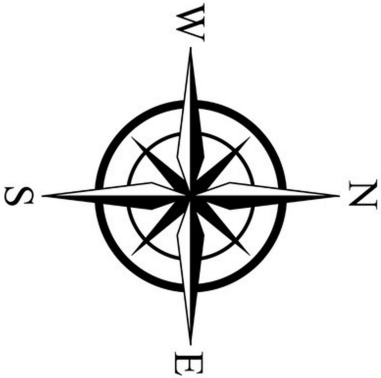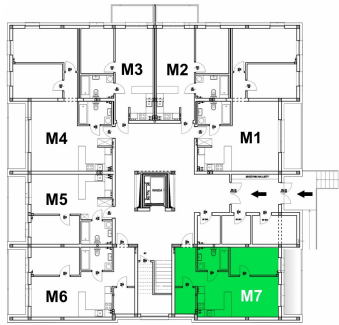

Koordynatorzy Sprzedaży:

Zygmunt Kośny

Danuta Rymarek

tel. 502 42 77 99

tel. 509 235 573

e-mail: [biuro@kobud.com.pl](mailto:biuro@kobud.com.pl)