



RZUT MIESZKANIA M11-BUDYNEK NR 1
 POW. UŻYTKOWA 57,93m²
 II PIĘTRO

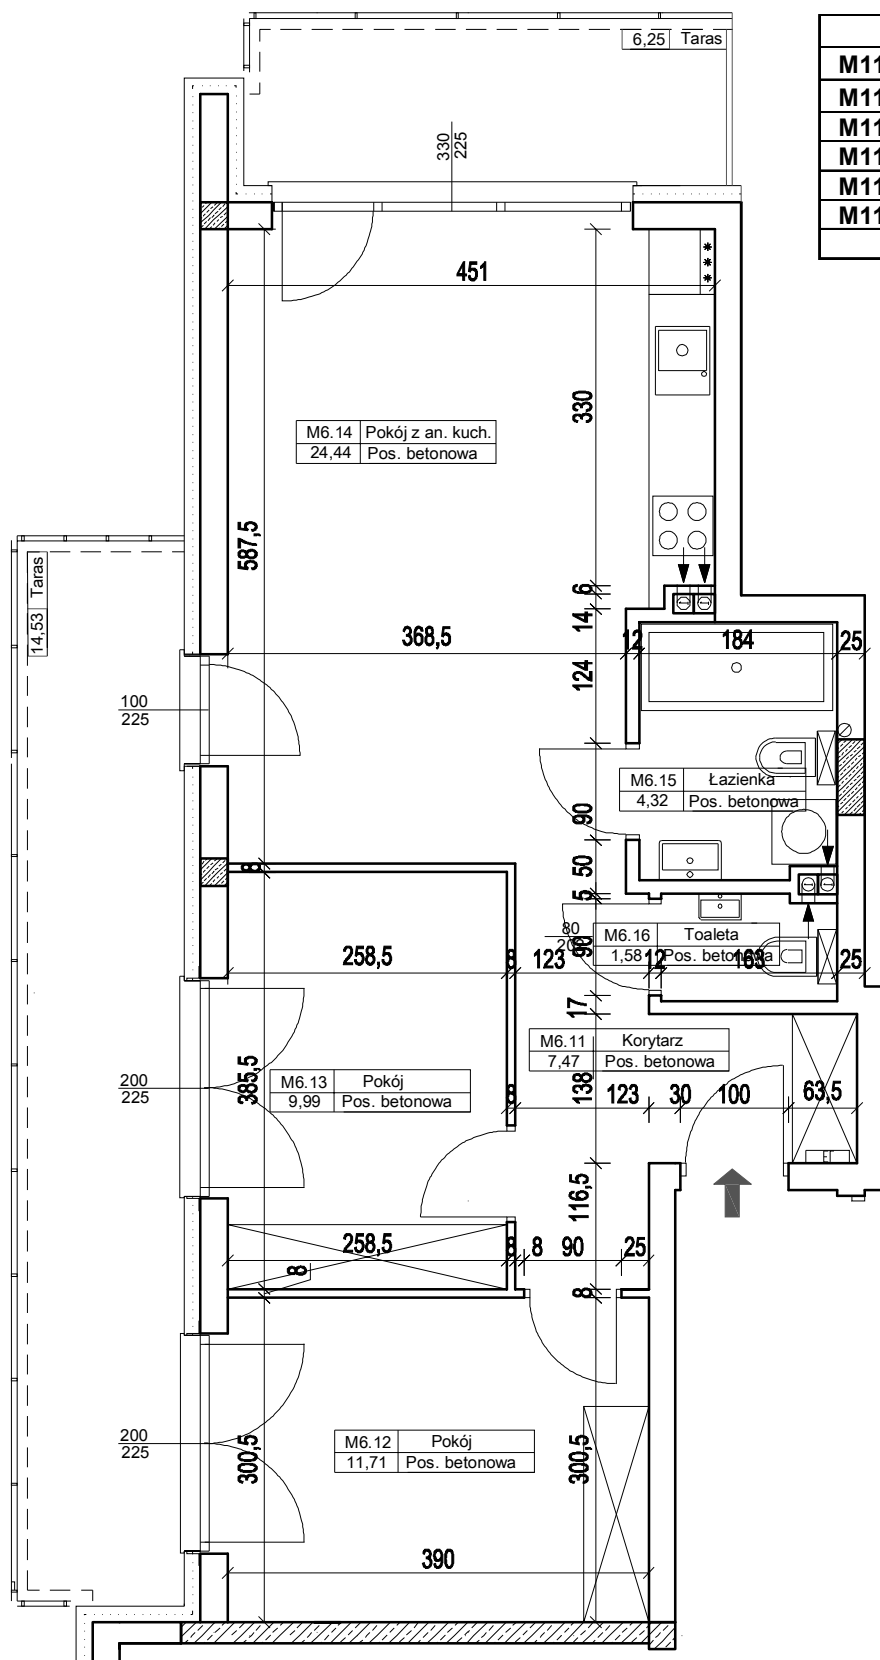

M11-BUDYNEK NR 1		
M11.21	KORYTARZ	7,47
M11.22	POKÓJ	11,71
M11.23	POKÓJ	9,99
M11.24	POKÓJ Z ANEKSEM KUCHENNYM	24,44
M11.25	ŁAZIENKA	4,32
M11.26	TOALETA	1,58
	Σ	57,93

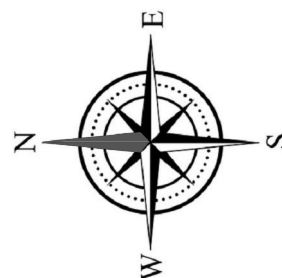

Koordynator sprzedaży : Zygmunt Kośny tel. 502 42 77 99
 e-mail: biuro@kobud.com.pl