


BLOK NR 5
II PIĘTRO
RZUT MIESZKANIA NR 15

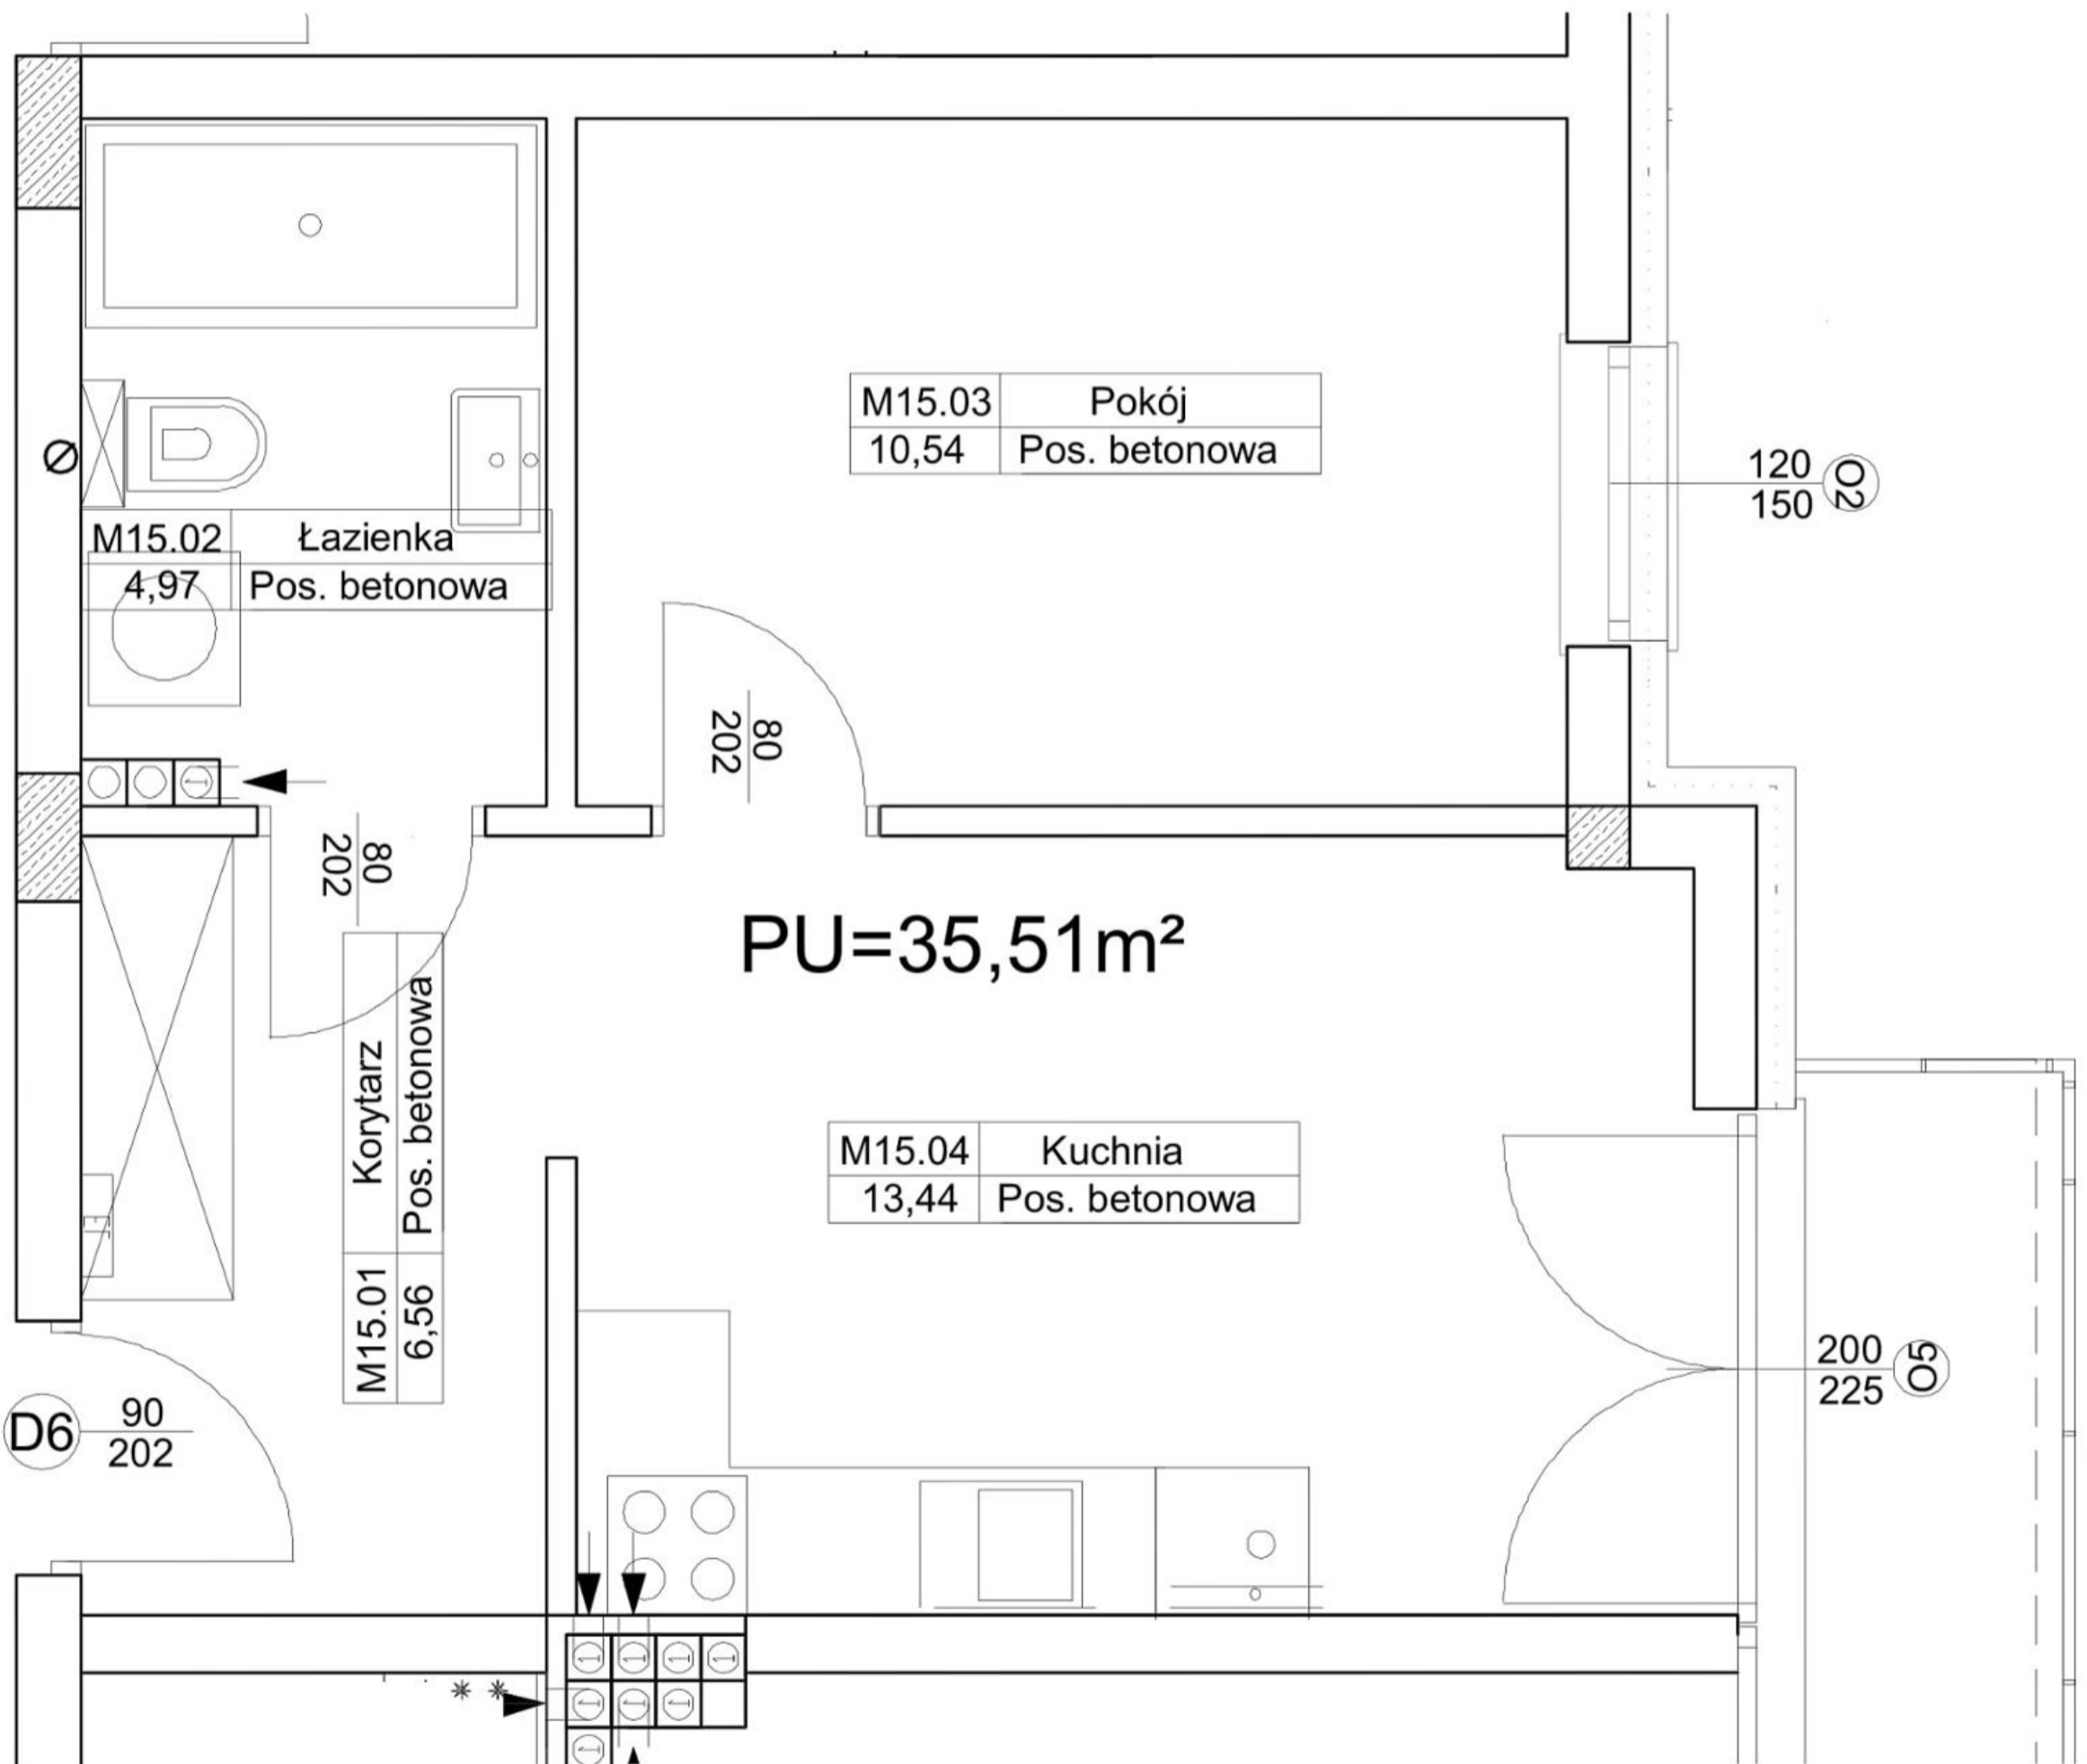

Koordinatorzy Sprzedaży:

Zygmunt Kośny Danuta Rymarek
tel. 502 42 77 99 tel. 509 235 573