


**BLOK NR 5**  
**PARTER**  
**RZUT MIESZKANIA NR 3**

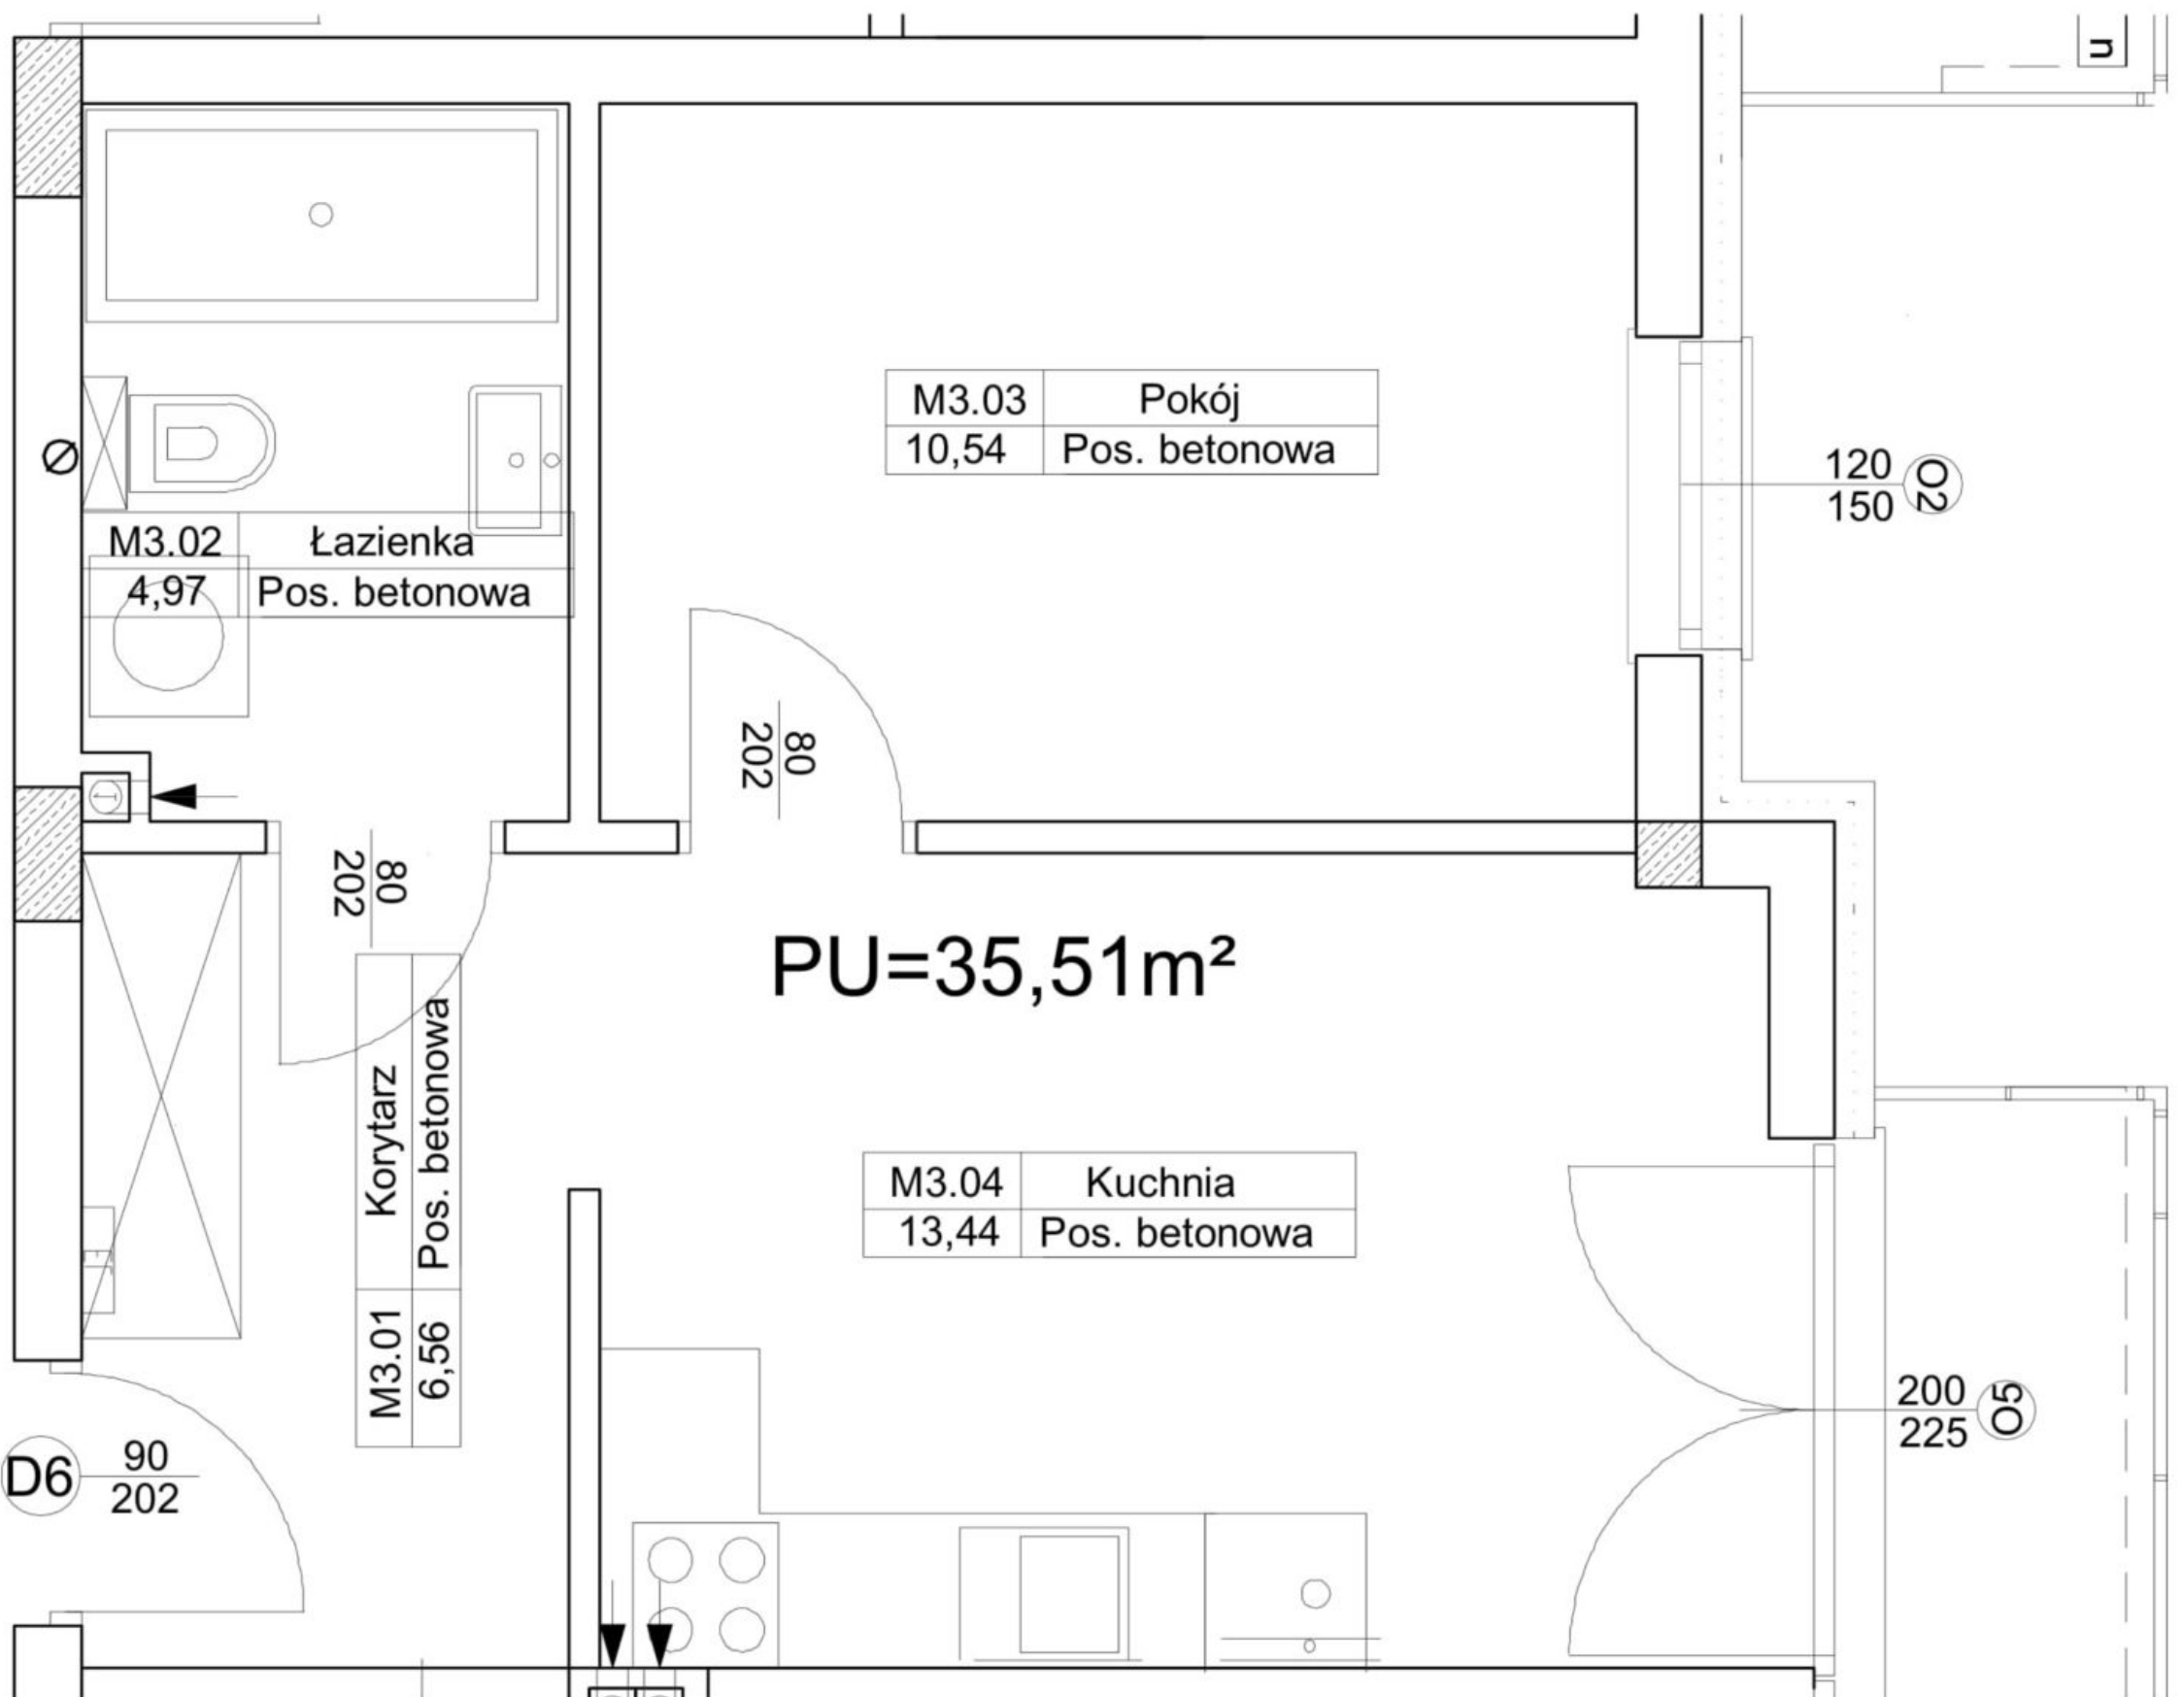

**Koordynatorzy Sprzedaży:**

**Zygmunt Kośny      Danuta Rymarek**  
tel. 502 42 77 99      tel. 509 235 573