


RZUT MIESZKANIA M4-BUDYNEK NR 3
 POW. UŻYTKOWA 60,42m²
 PARTER

M4-BUDYNEK NR 3		
M4.01	KORYTARZ	7,10
M4.02	POKÓJ Z ANEKSEM KUCHENNYM	20,86
M4.03	ŁAZIENKA	5,05
M4.04	POKÓJ	11,43
M4.05	POKÓJ	15,98
Σ		60,42

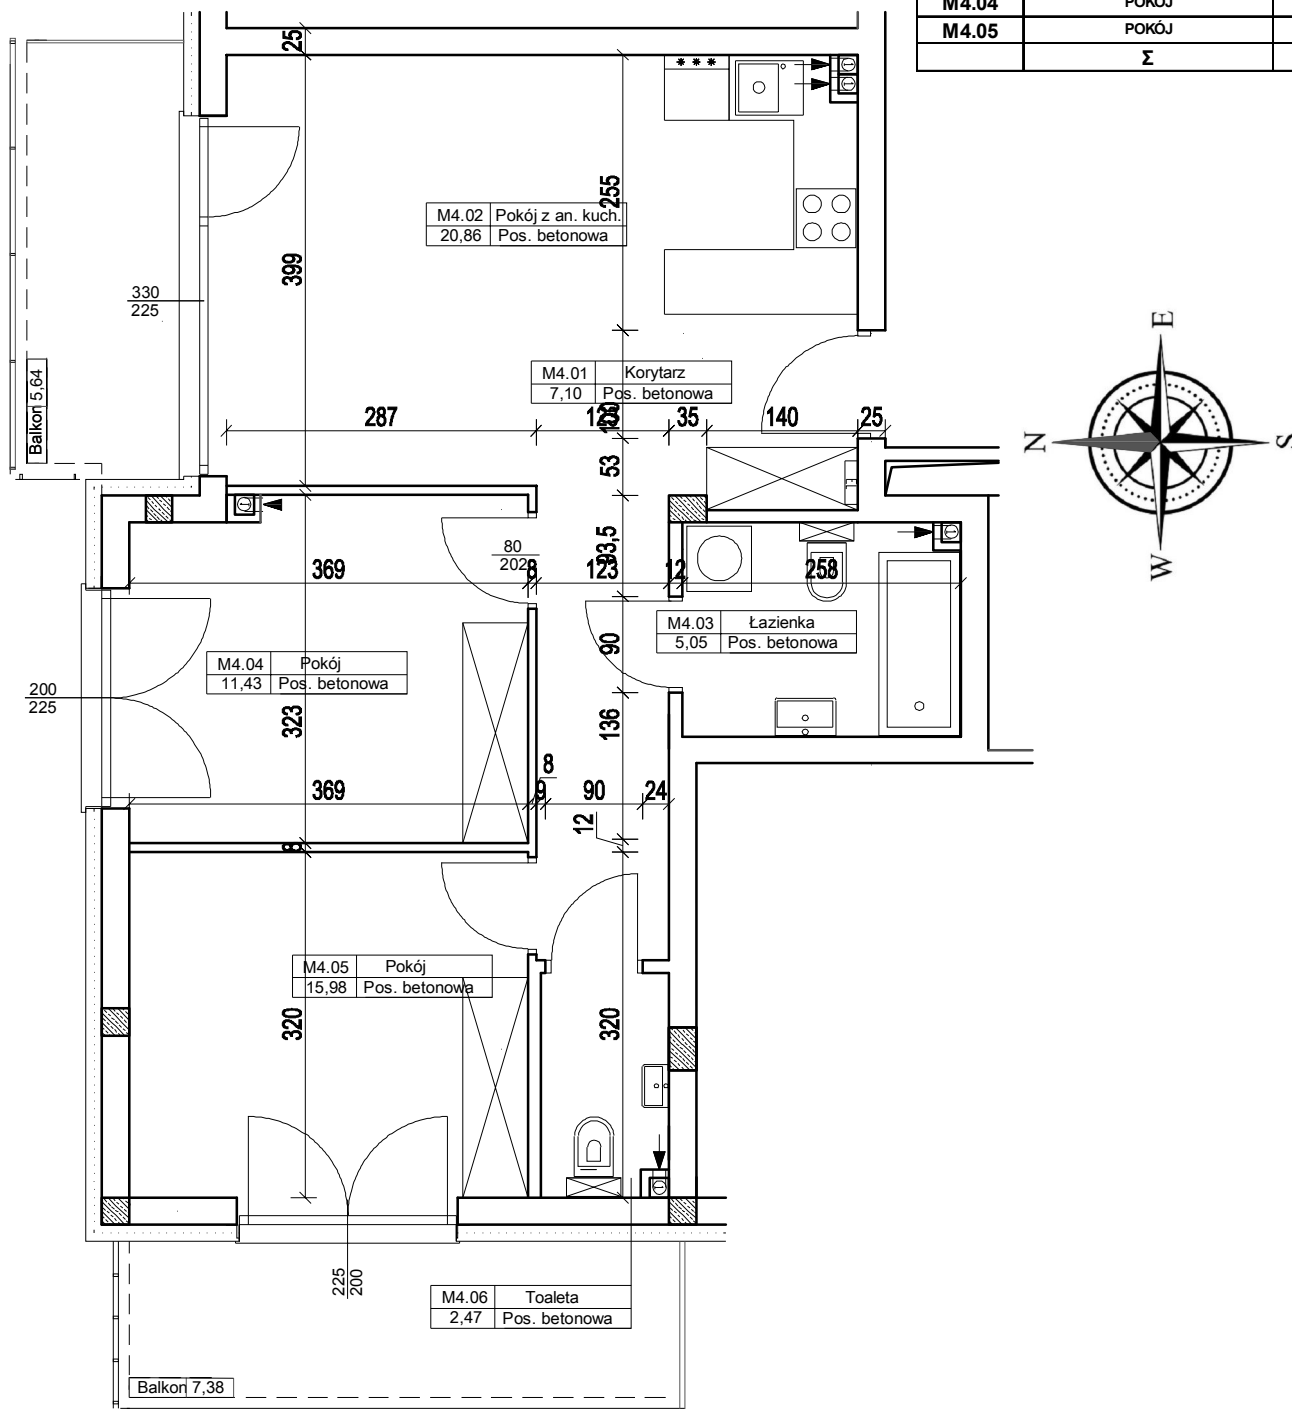

Koordynator sprzedaży : Zygmunt Kośny tel. 502 42 77 99
 e-mail: biuro@kobud.com.pl