



RZUT MIESZKANIA M5-BUDYNEK NR 3
 POW. UŻYTKOWA 60,23m²
 PARTER

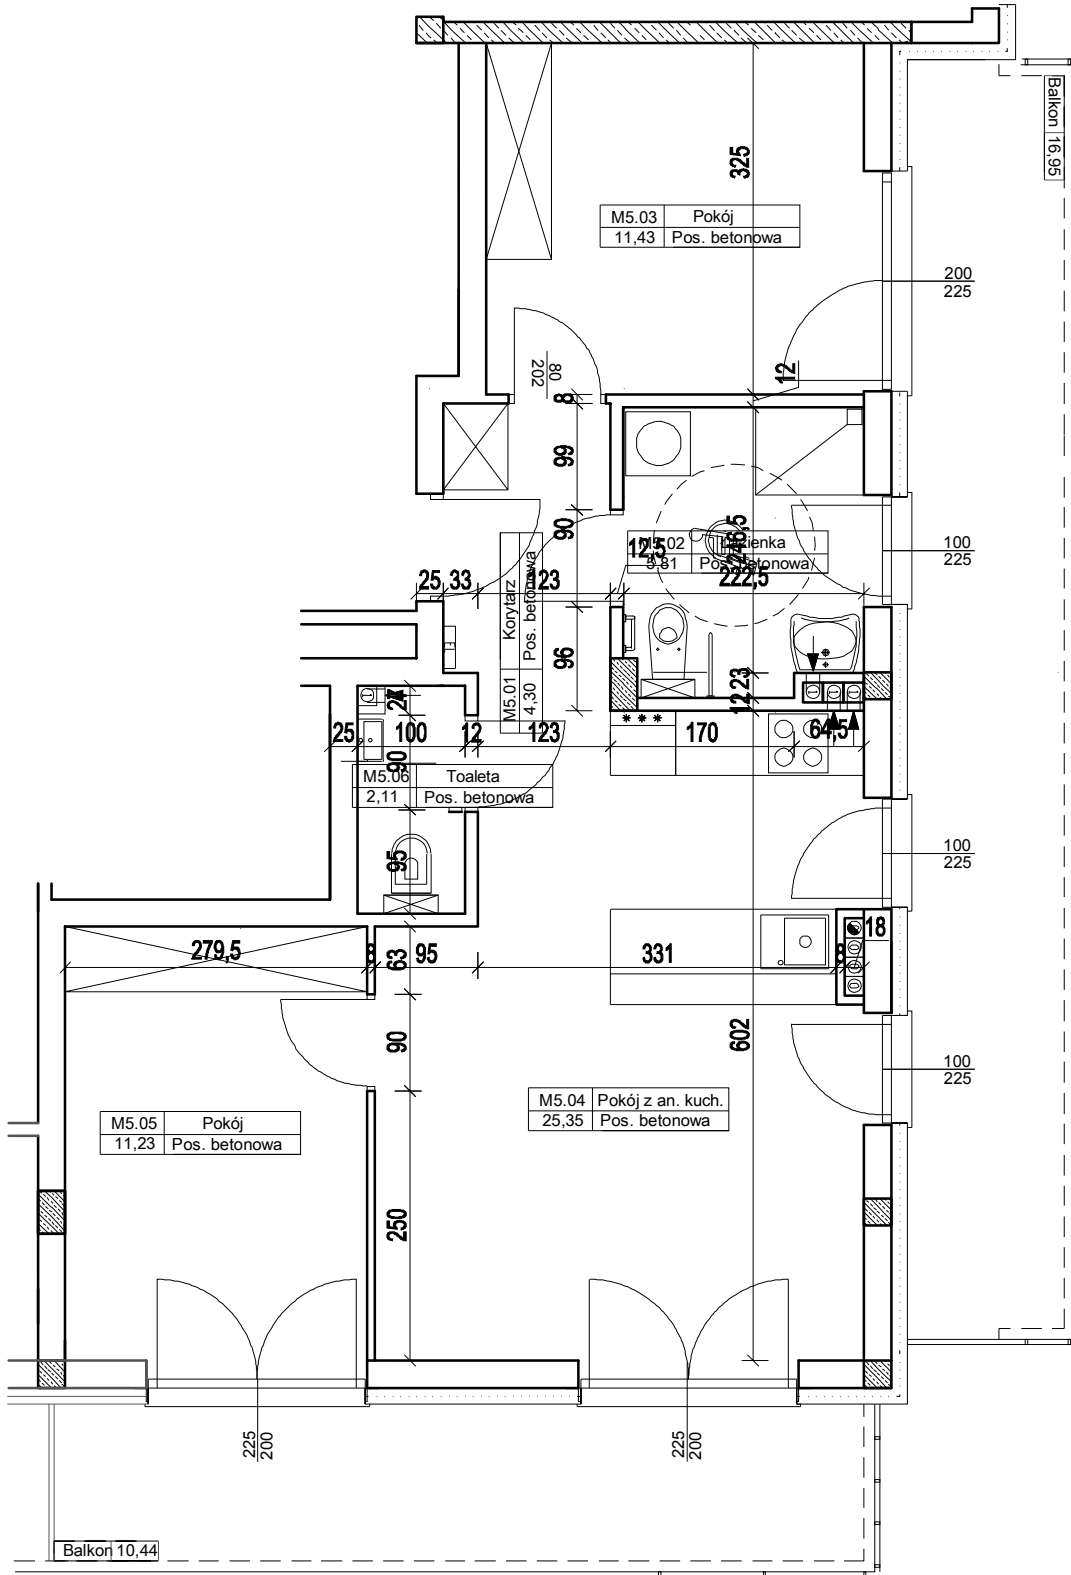

| M5-BUDYNEK NR 3 | | |
|-----------------|---------------------------|-------|
| M5.01 | KORYTARZ | 4,30 |
| M5.02 | ŁAZIENKA | 5,81 |
| M5.03 | POKÓJ | 11,43 |
| M5.04 | POKÓJ Z ANEKSEM KUCHENNYM | 25,35 |
| M5.05 | POKÓJ | 11,23 |
| M5.06 | TOALETA | 2,11 |
| Σ | | 60,23 |

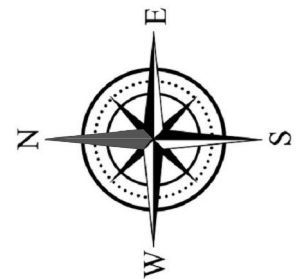

Koordynator sprzedaży : Zygmunt Kośny tel. 502 42 77 99
 e-mail: biuro@kobud.com.pl