
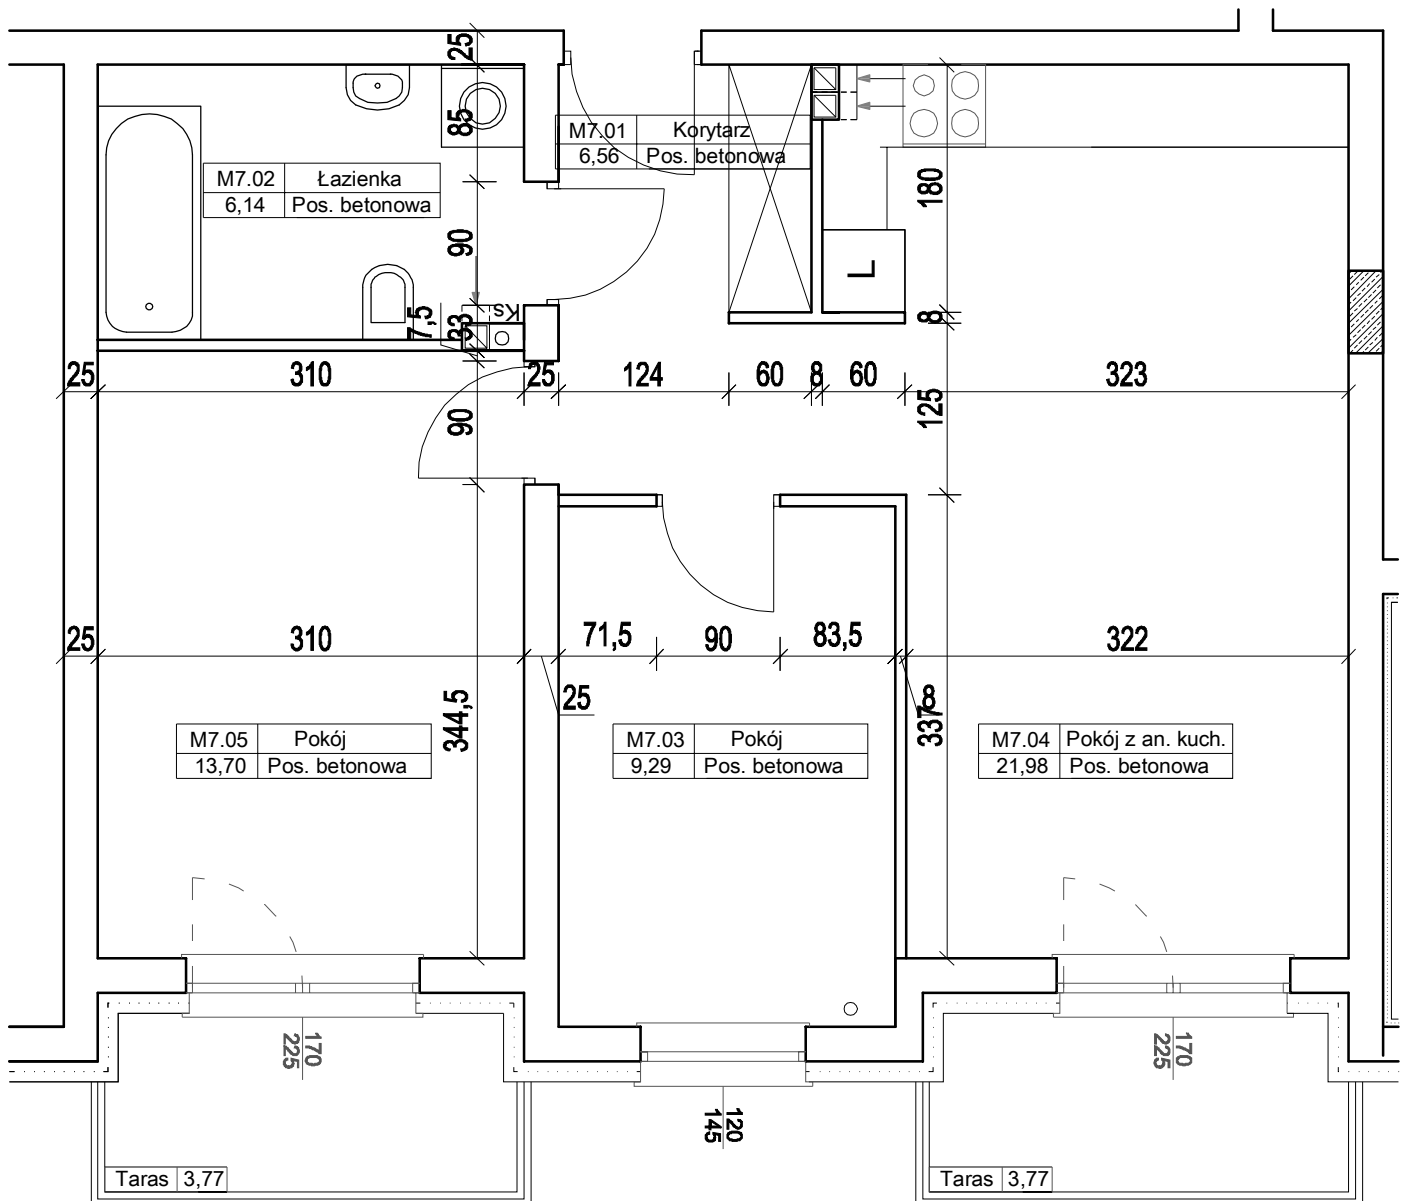


RZUT MIESZKANIA M7-BUDYNEK NR 2
POW. UŻYTKOWA 57,67m²
PARTER

M7-BUDYNEK NR 2		
M7.01	KORYTARZ	6,56
M7.02	ŁAZIENKA	6,14
M7.03	POKÓJ	9,29
M7.04	POKÓJ Z ANEKSEM KUCHENNYM	21,98
M7.05	POKÓJ	13,70
	Σ	57,67

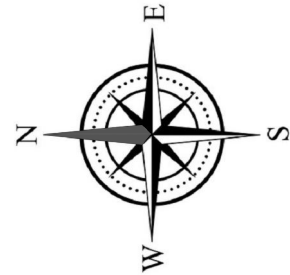

Koordynator sprzedaży : Zygmunt Kośny tel. 502 42 77 99
 e-mail: biuro@kobud.com.pl