




UL. SZARYCH SZEREGÓW
Osiedle Pana Tadeusza w Radomsku

RZUT MIESZKANIA NR 1 PARTER pow.: 58.55 m²

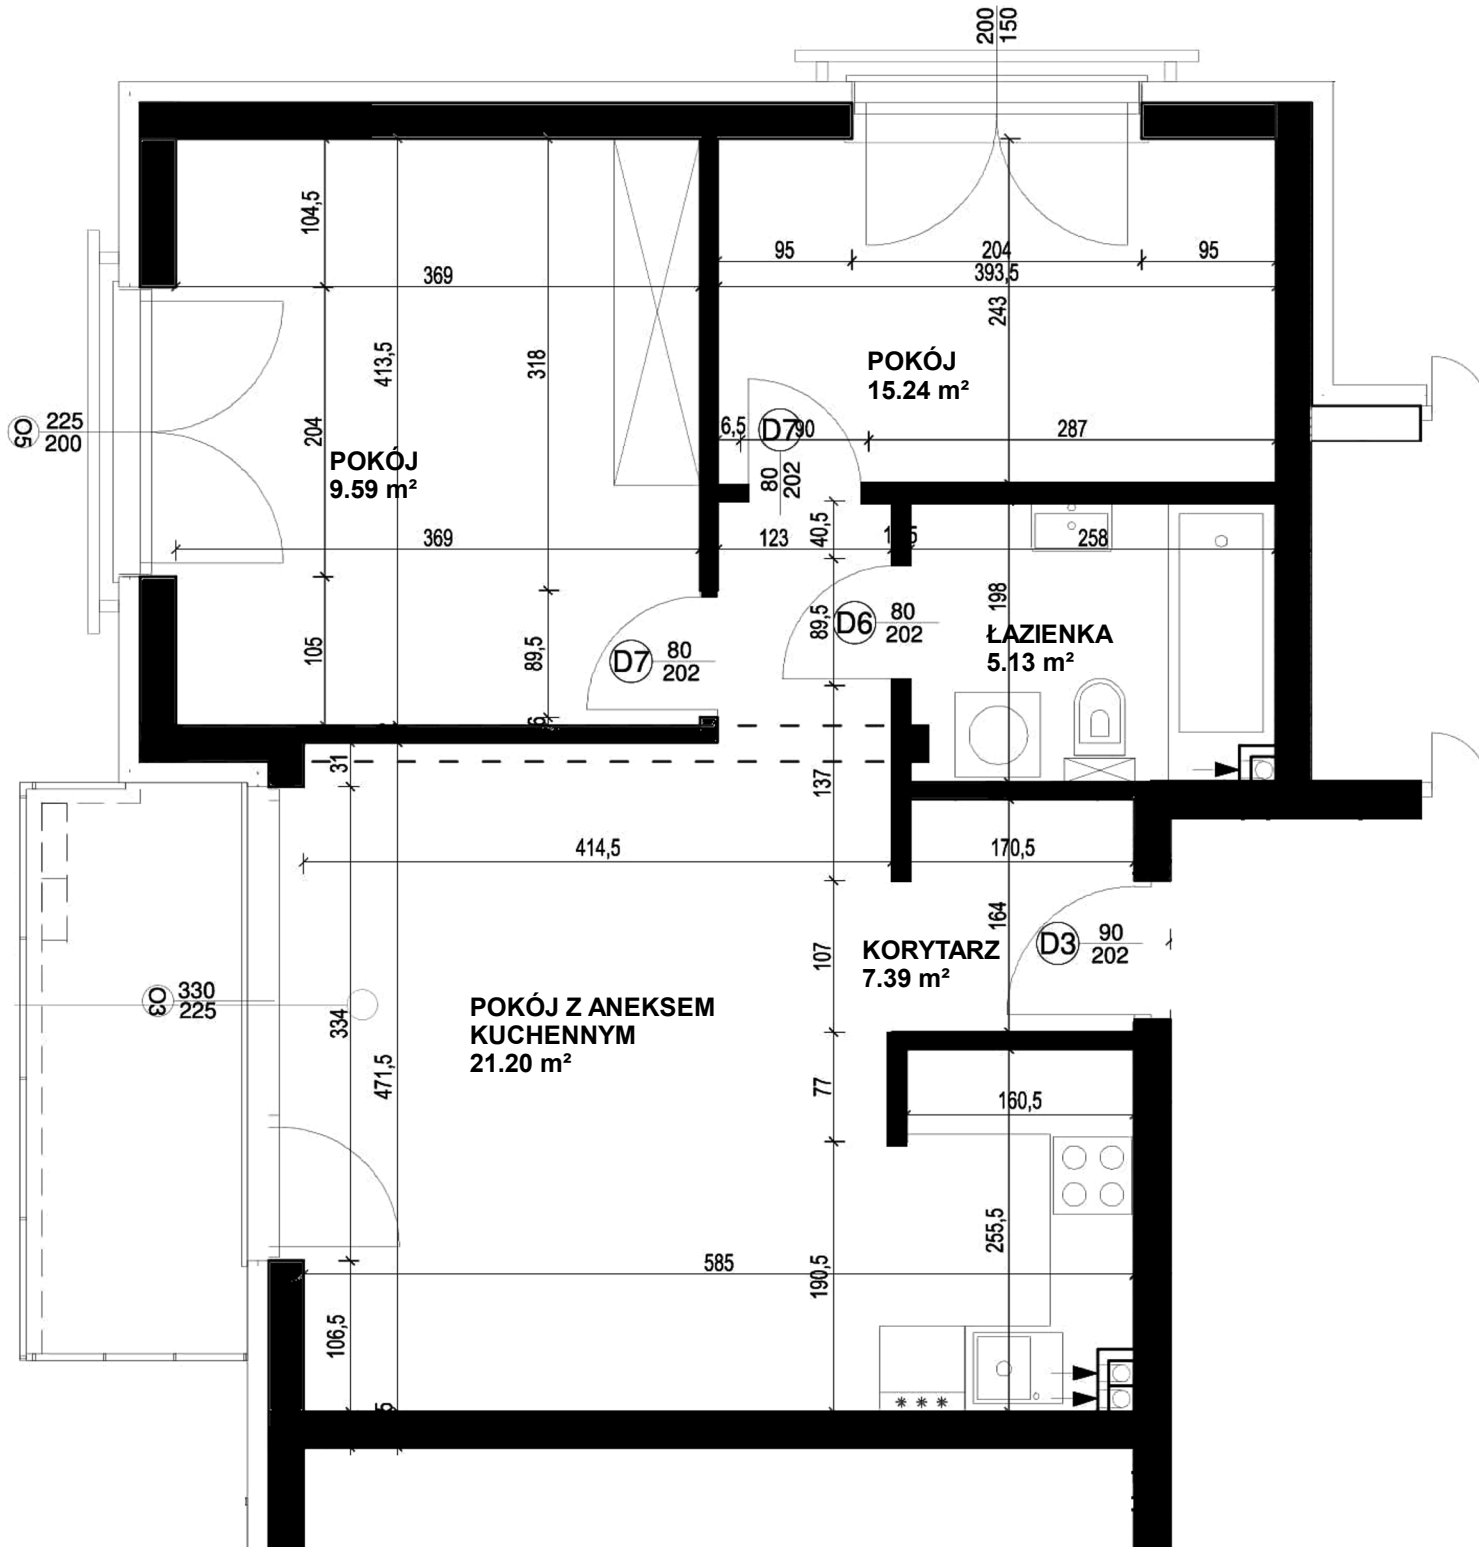

KOORDYNATORZY SPRZEDAŻY:

Danuta Rymarek tel. 509 235 483 | Zygmunt Kośny tel. 502 42 77 99

PIPKUBLD, ul. Ściegielskiego 49/500 Radomsko

www.cbmslomisla.pl/szarychszeregow