


RZUT MIESZKANIA M1 -BUDYNEK NR 2
 POW. UŻYTKOWA 38,33m²
 PARTER

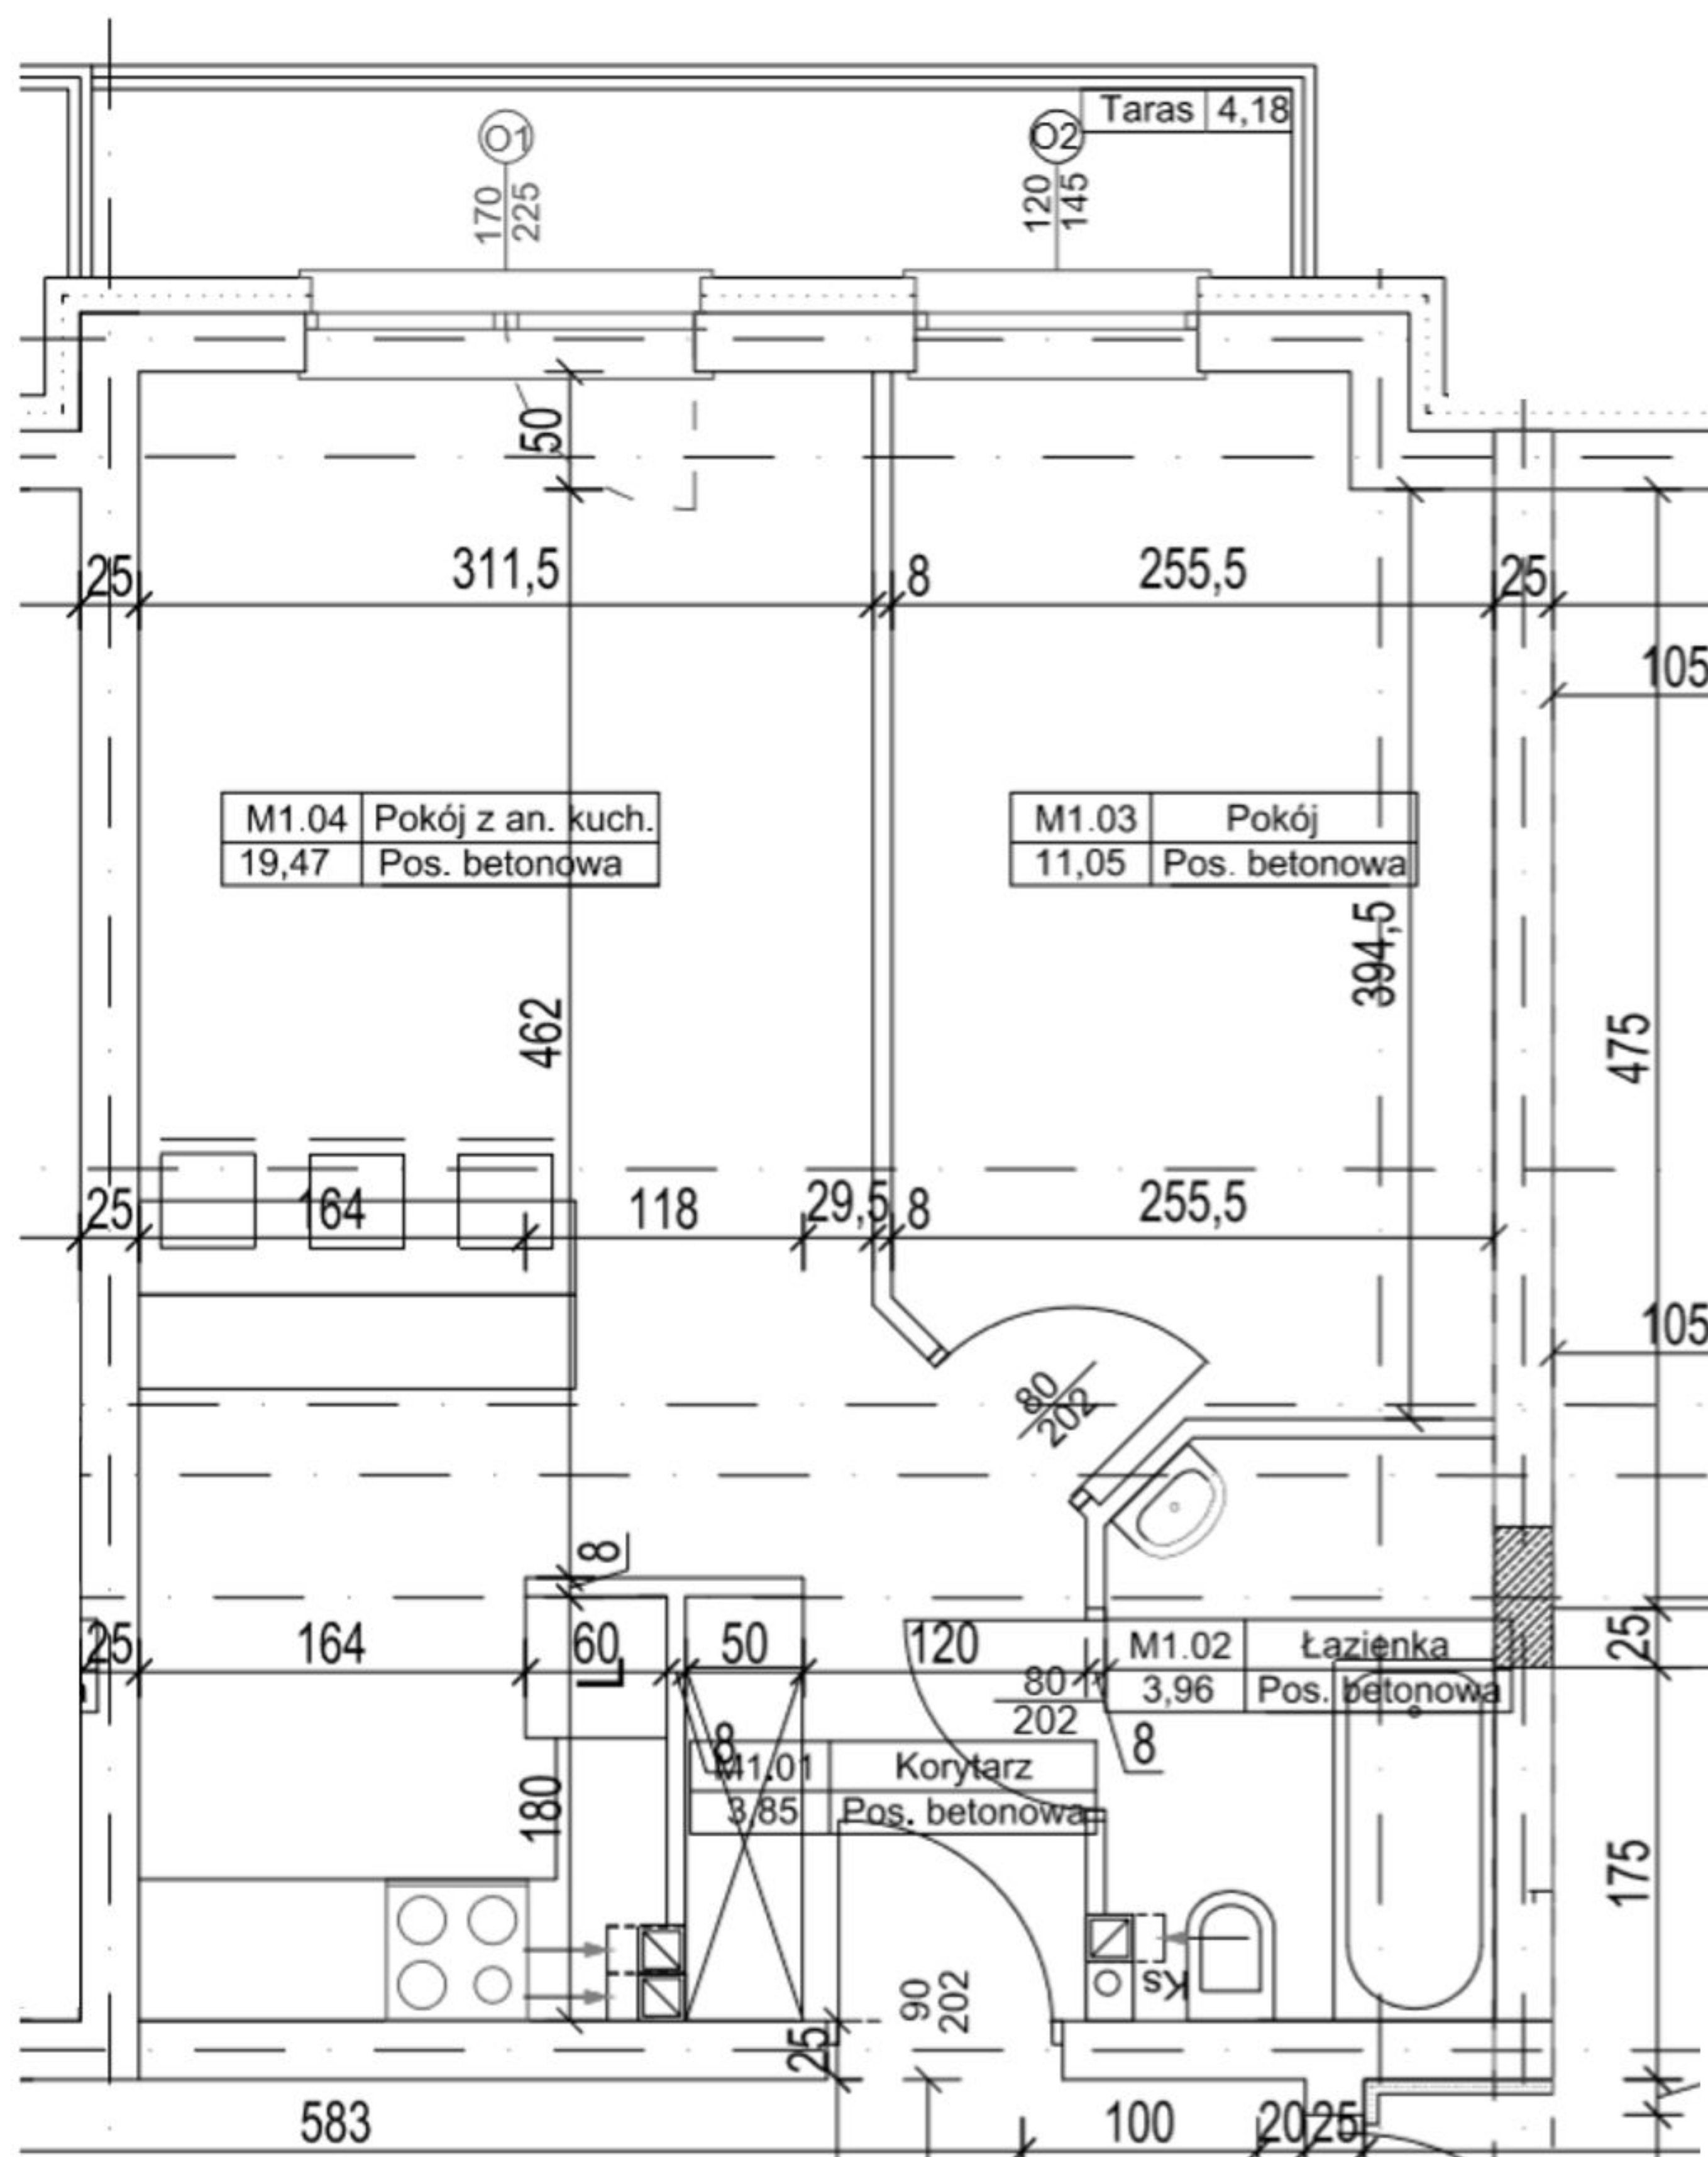

Koordynator sprzedaży : Zygmunt Kośny tel. 502 42 77 99
 e-mail: biuro@kobud.com.pl