



**RZUT MIESZKANIA M14-BUDYNEK NR 1**  
**POW. UŻYTKOWA 80,72m<sup>2</sup>**  
**II PIĘTRO**

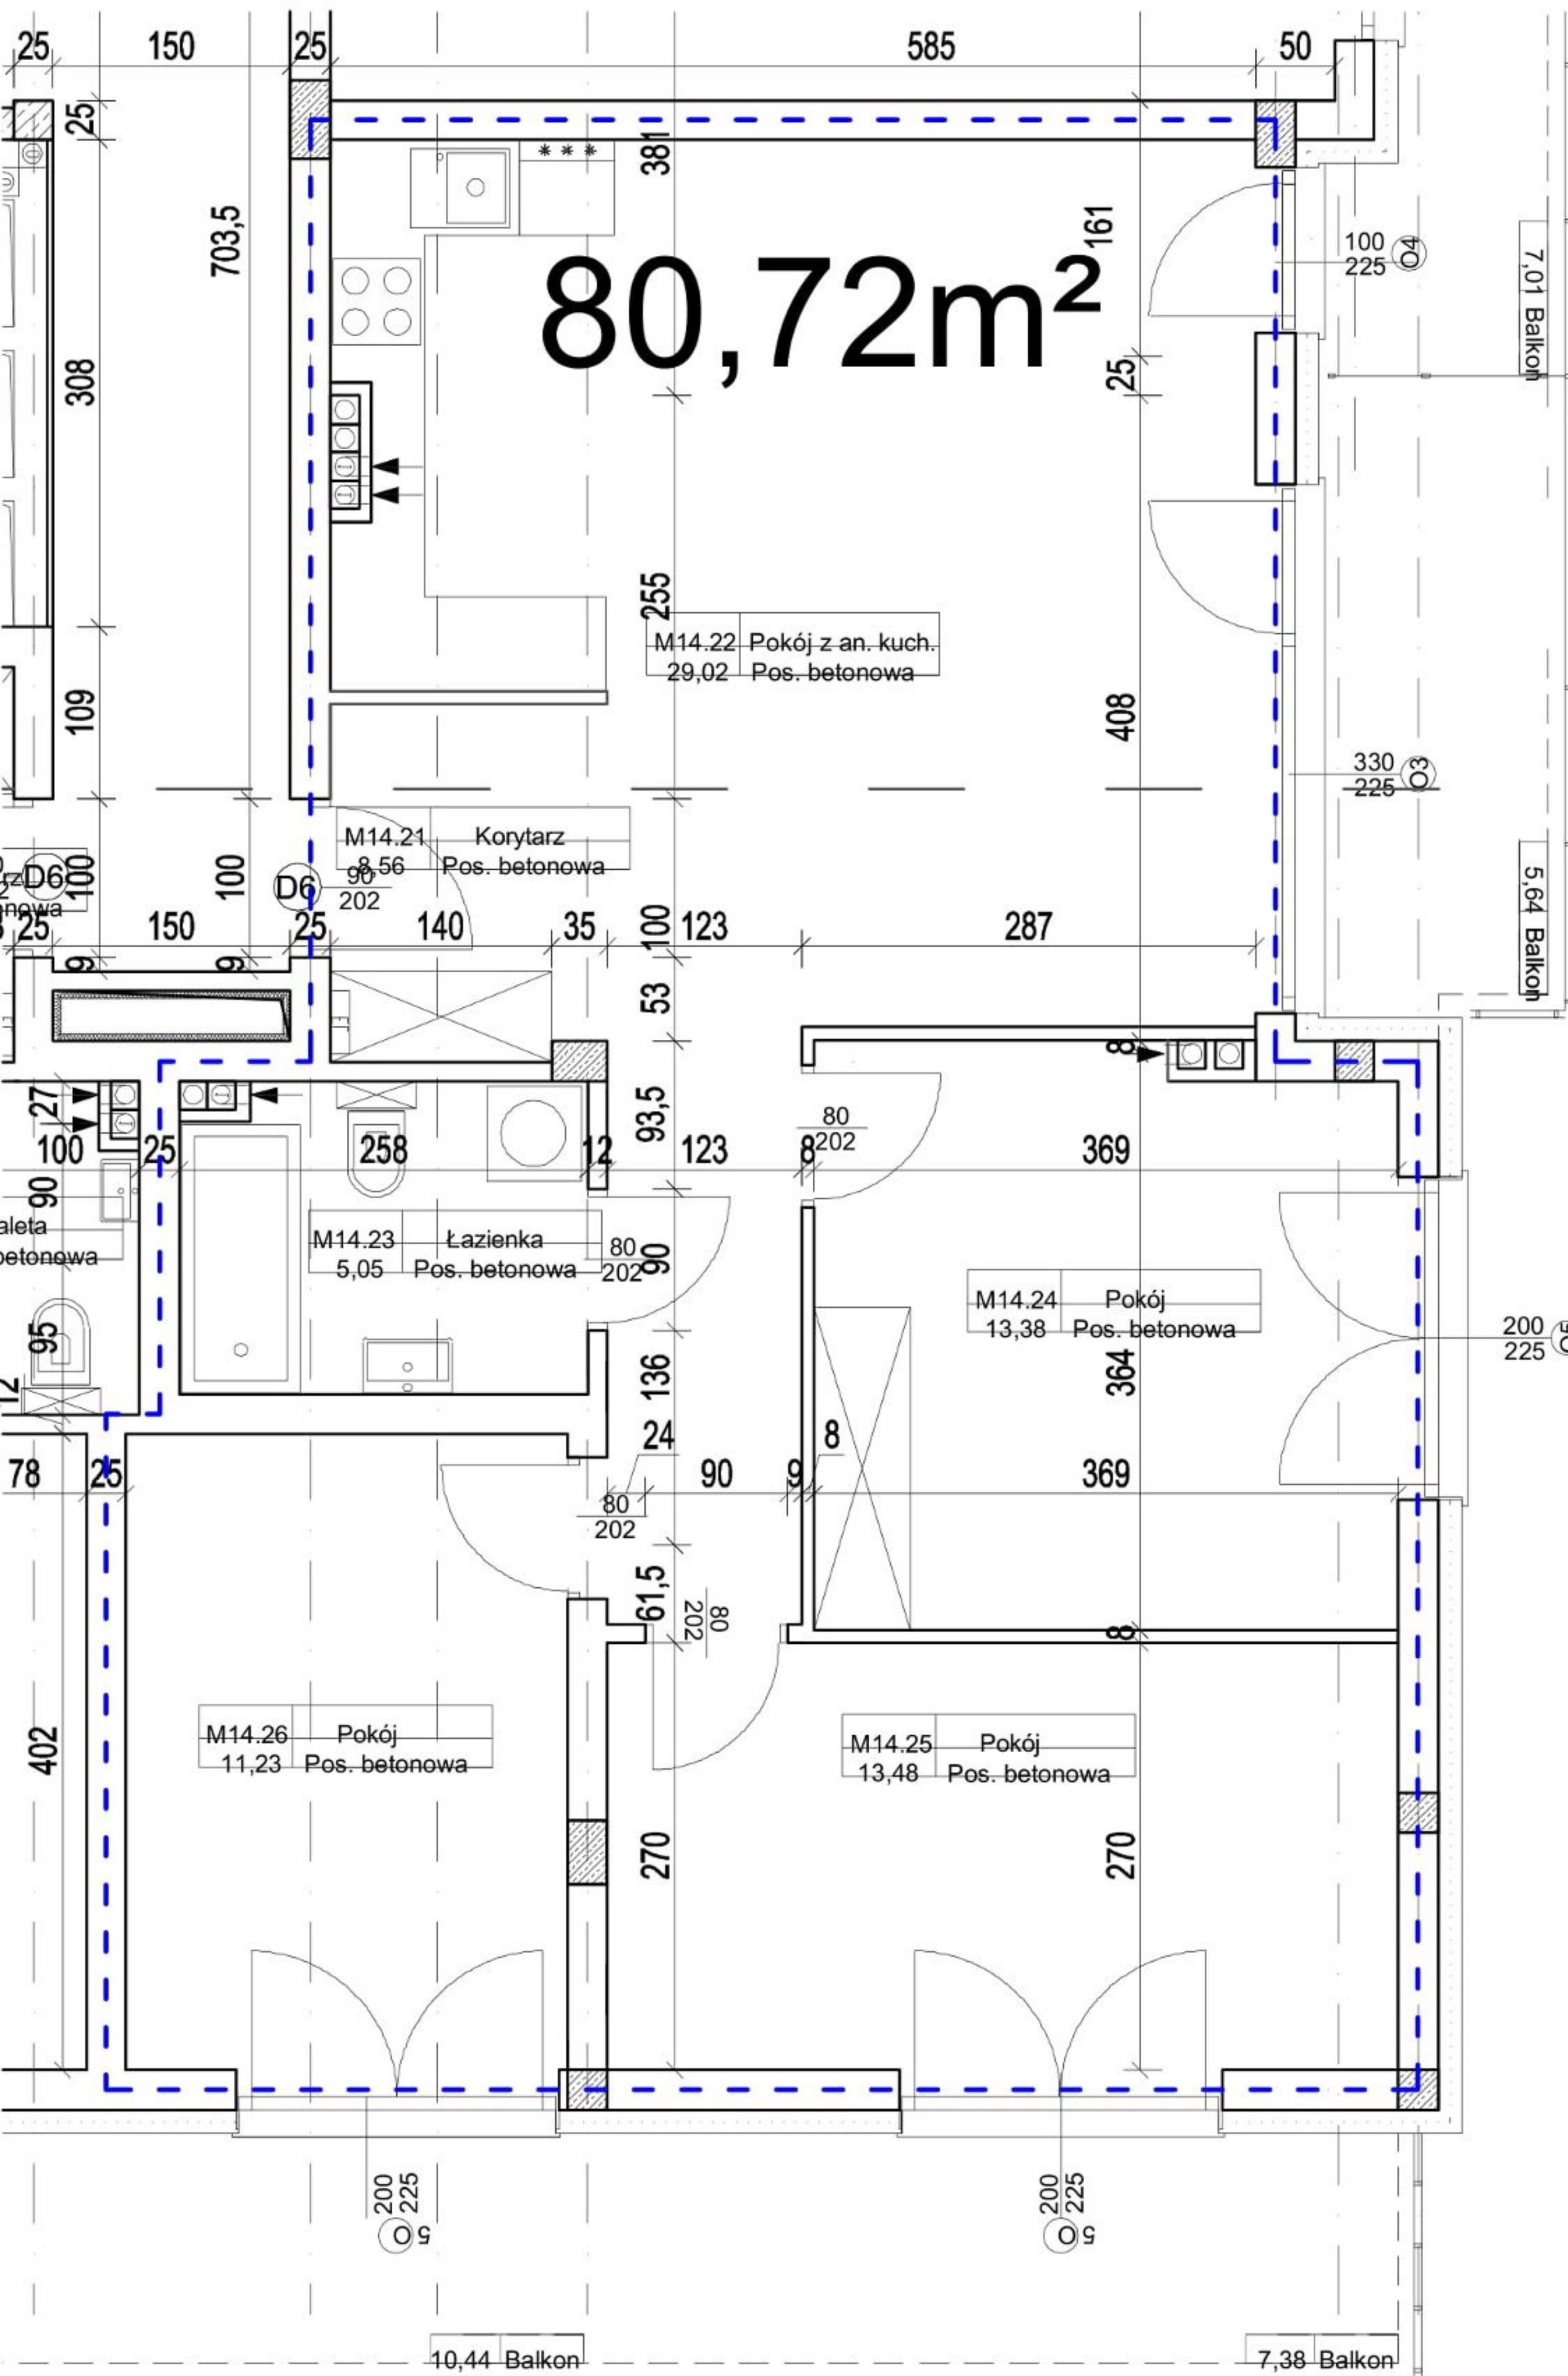

M14-BUDYNEK NR 1		
M14.21	KORYTARZ	8,56
M14.22	POKÓJ Z ANEKSEM KUCHENNYM	29,02
M14.23	ŁAZIENKA	5,05
M14.24	POKÓJ	13,38
M14.25	POKÓJ	11,23
M14.25	POKÓJ	13,48
Σ		80,72

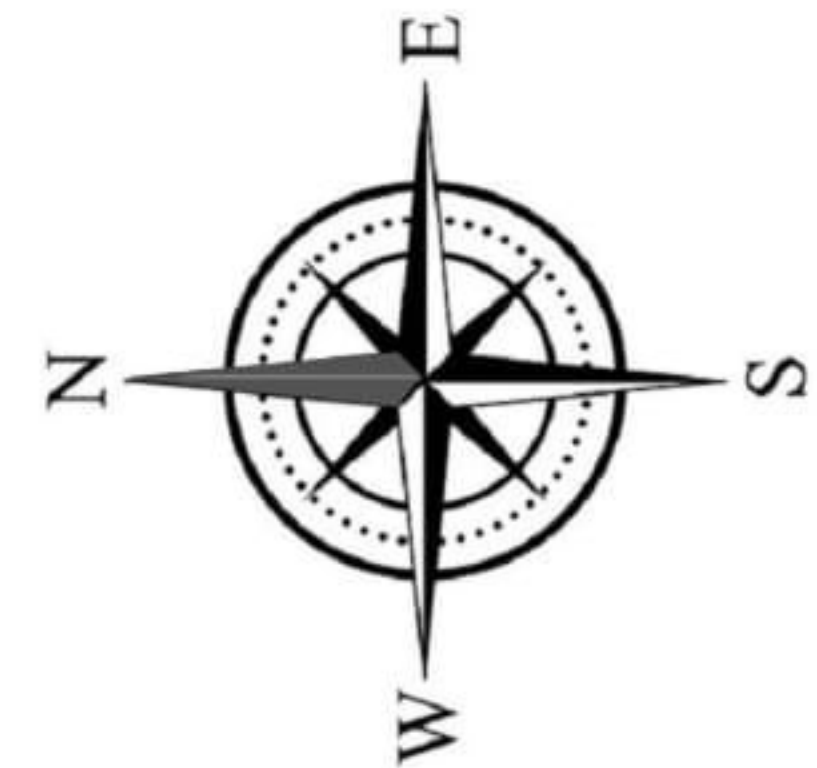

**Koordynator sprzedaży : Zygmunt Kośny tel. 502 42 77 99**  
**e-mail: [biuro@kobud.com.pl](mailto:biuro@kobud.com.pl)**