
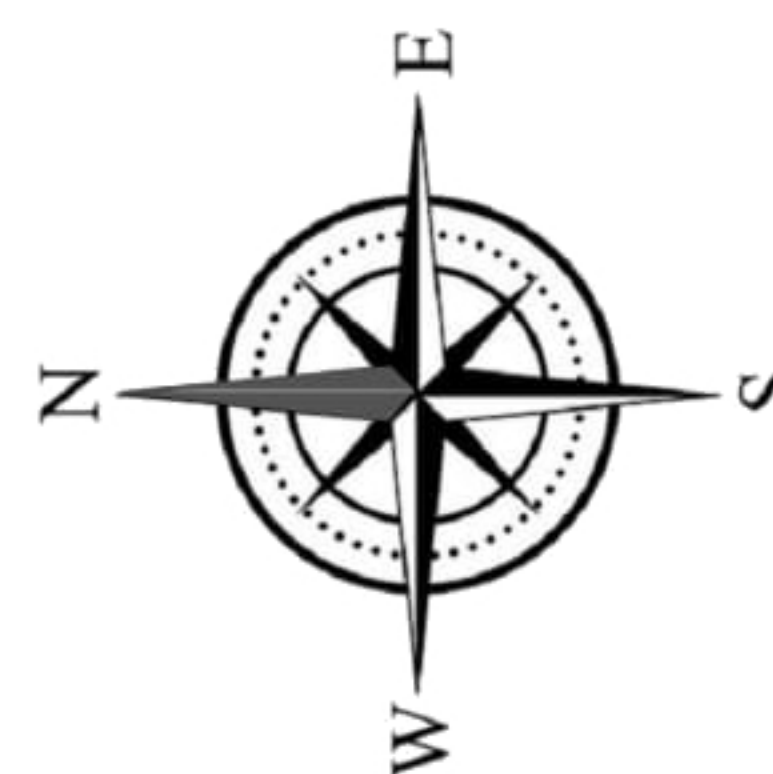


RZUT MIESZKANIA M20-BUDYNEK NR 1
POW. UŻYTKOWA 49,00 m²
III PIĘTRO

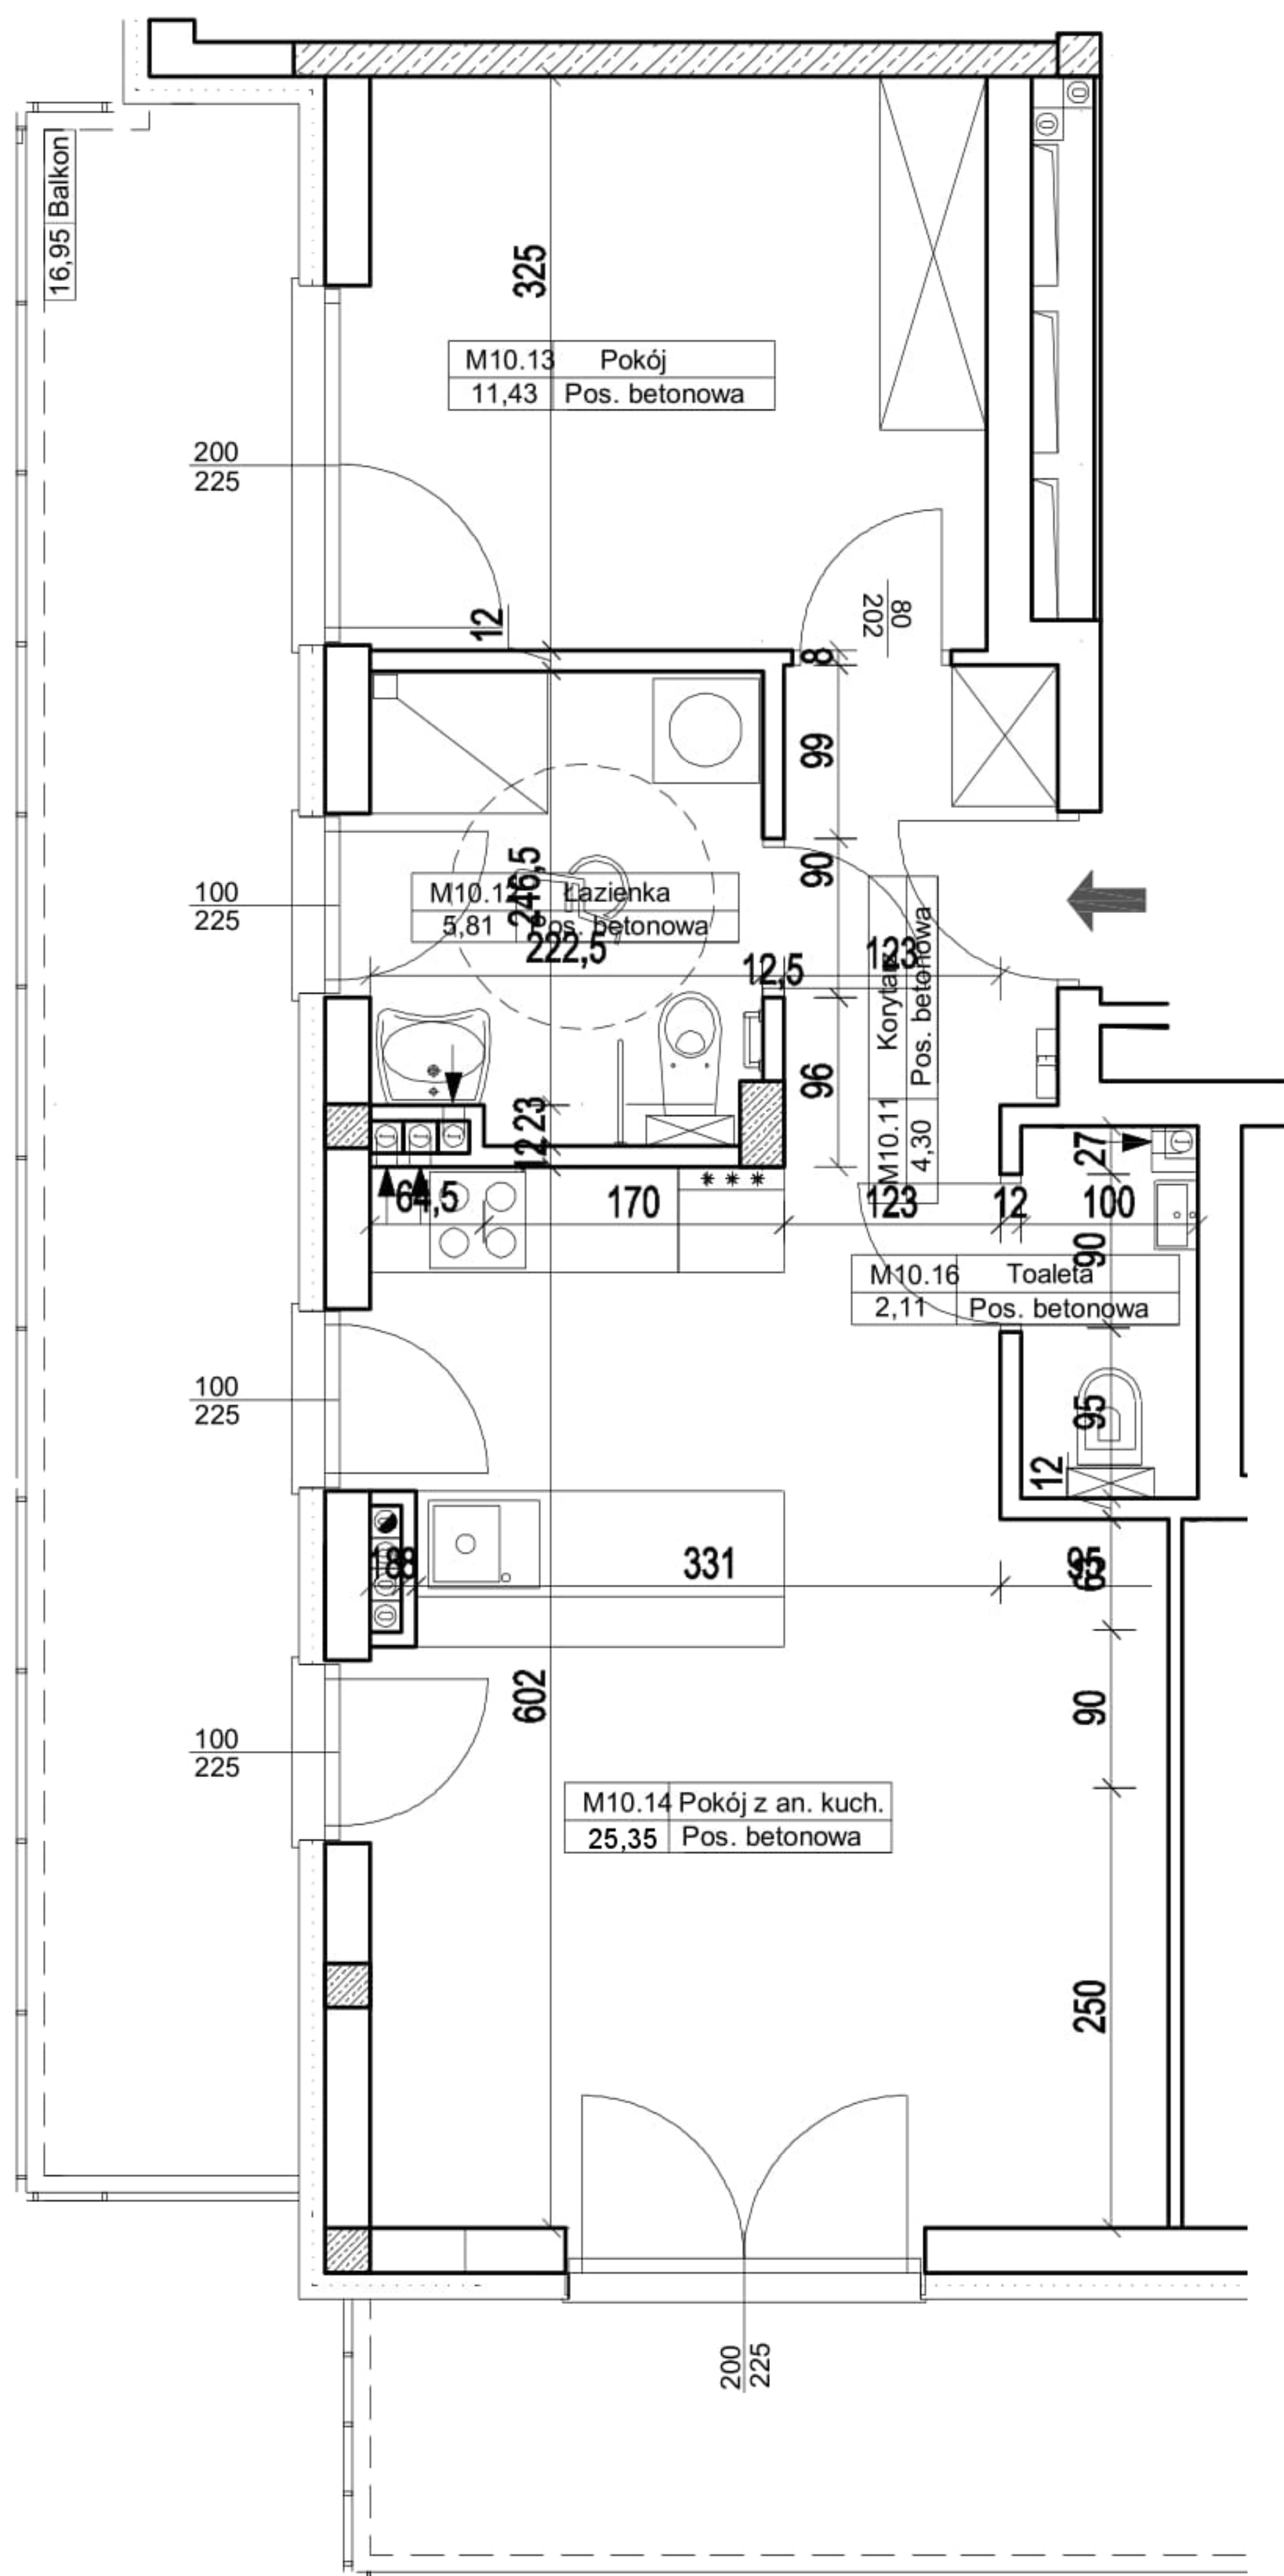

Koordynator sprzedaży : Zygmunt Kośny tel. 502 42 77 99
e-mail: biuro@kobud.com.pl