
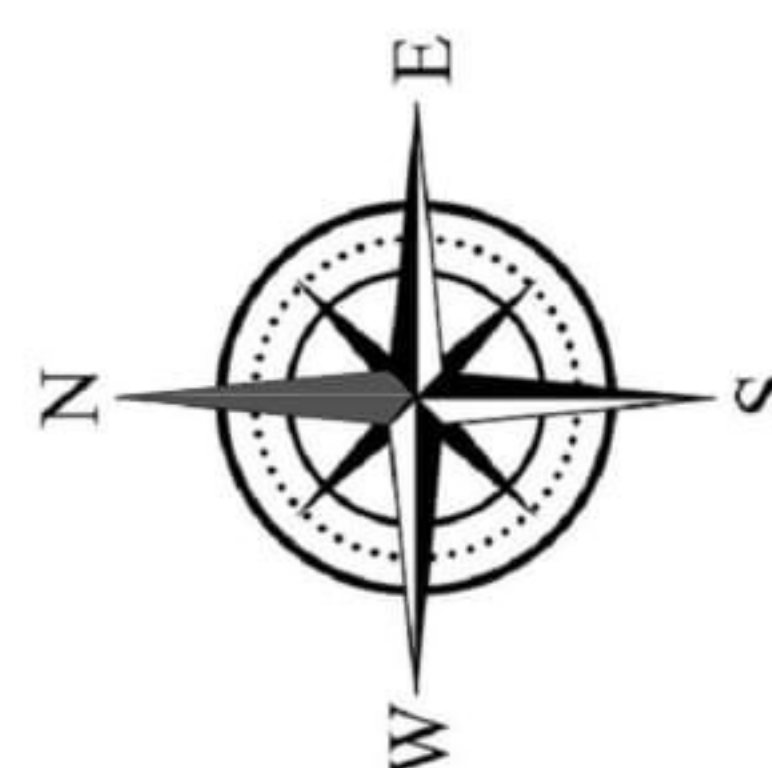


RZUT MIESZKANIA M47-BUDYNEK NR 2
 POW. UŻYTKOWA 37,32m²
 III PIĘTRO

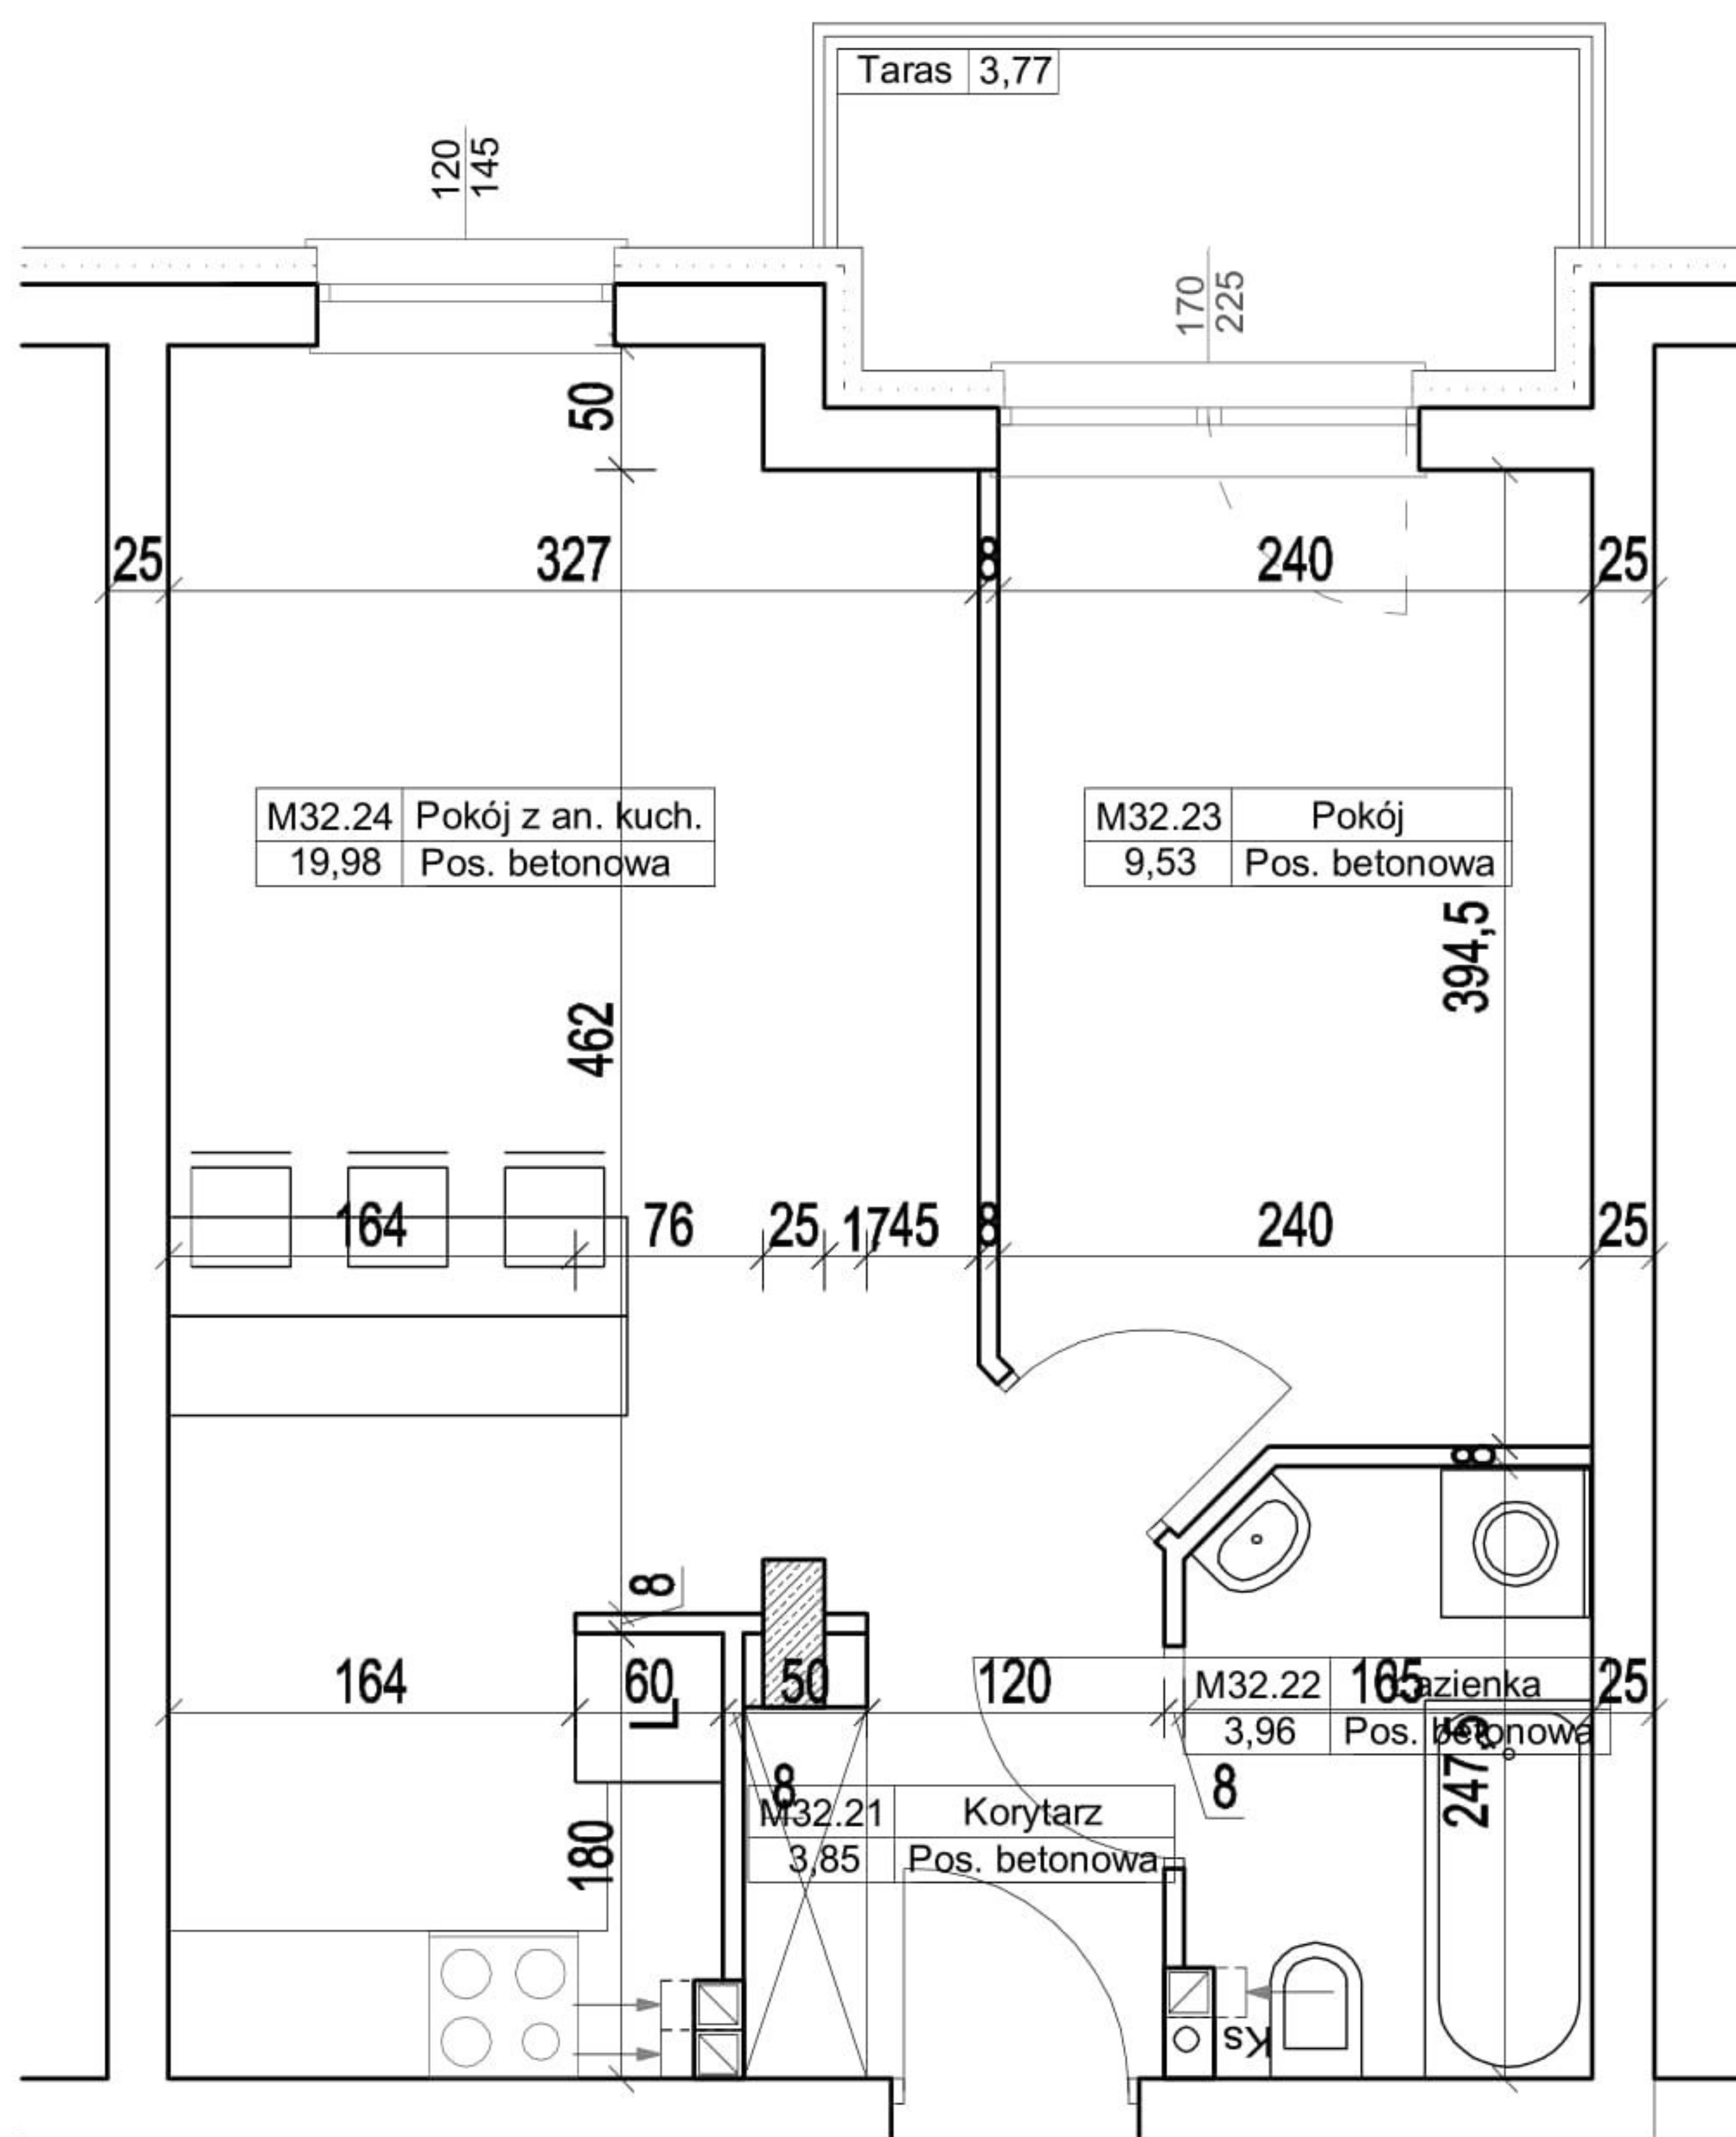

Koordynator sprzedaży : Zygmunt Kośny tel. 502 42 77 99
 e-mail: biuro@kobud.com.pl