
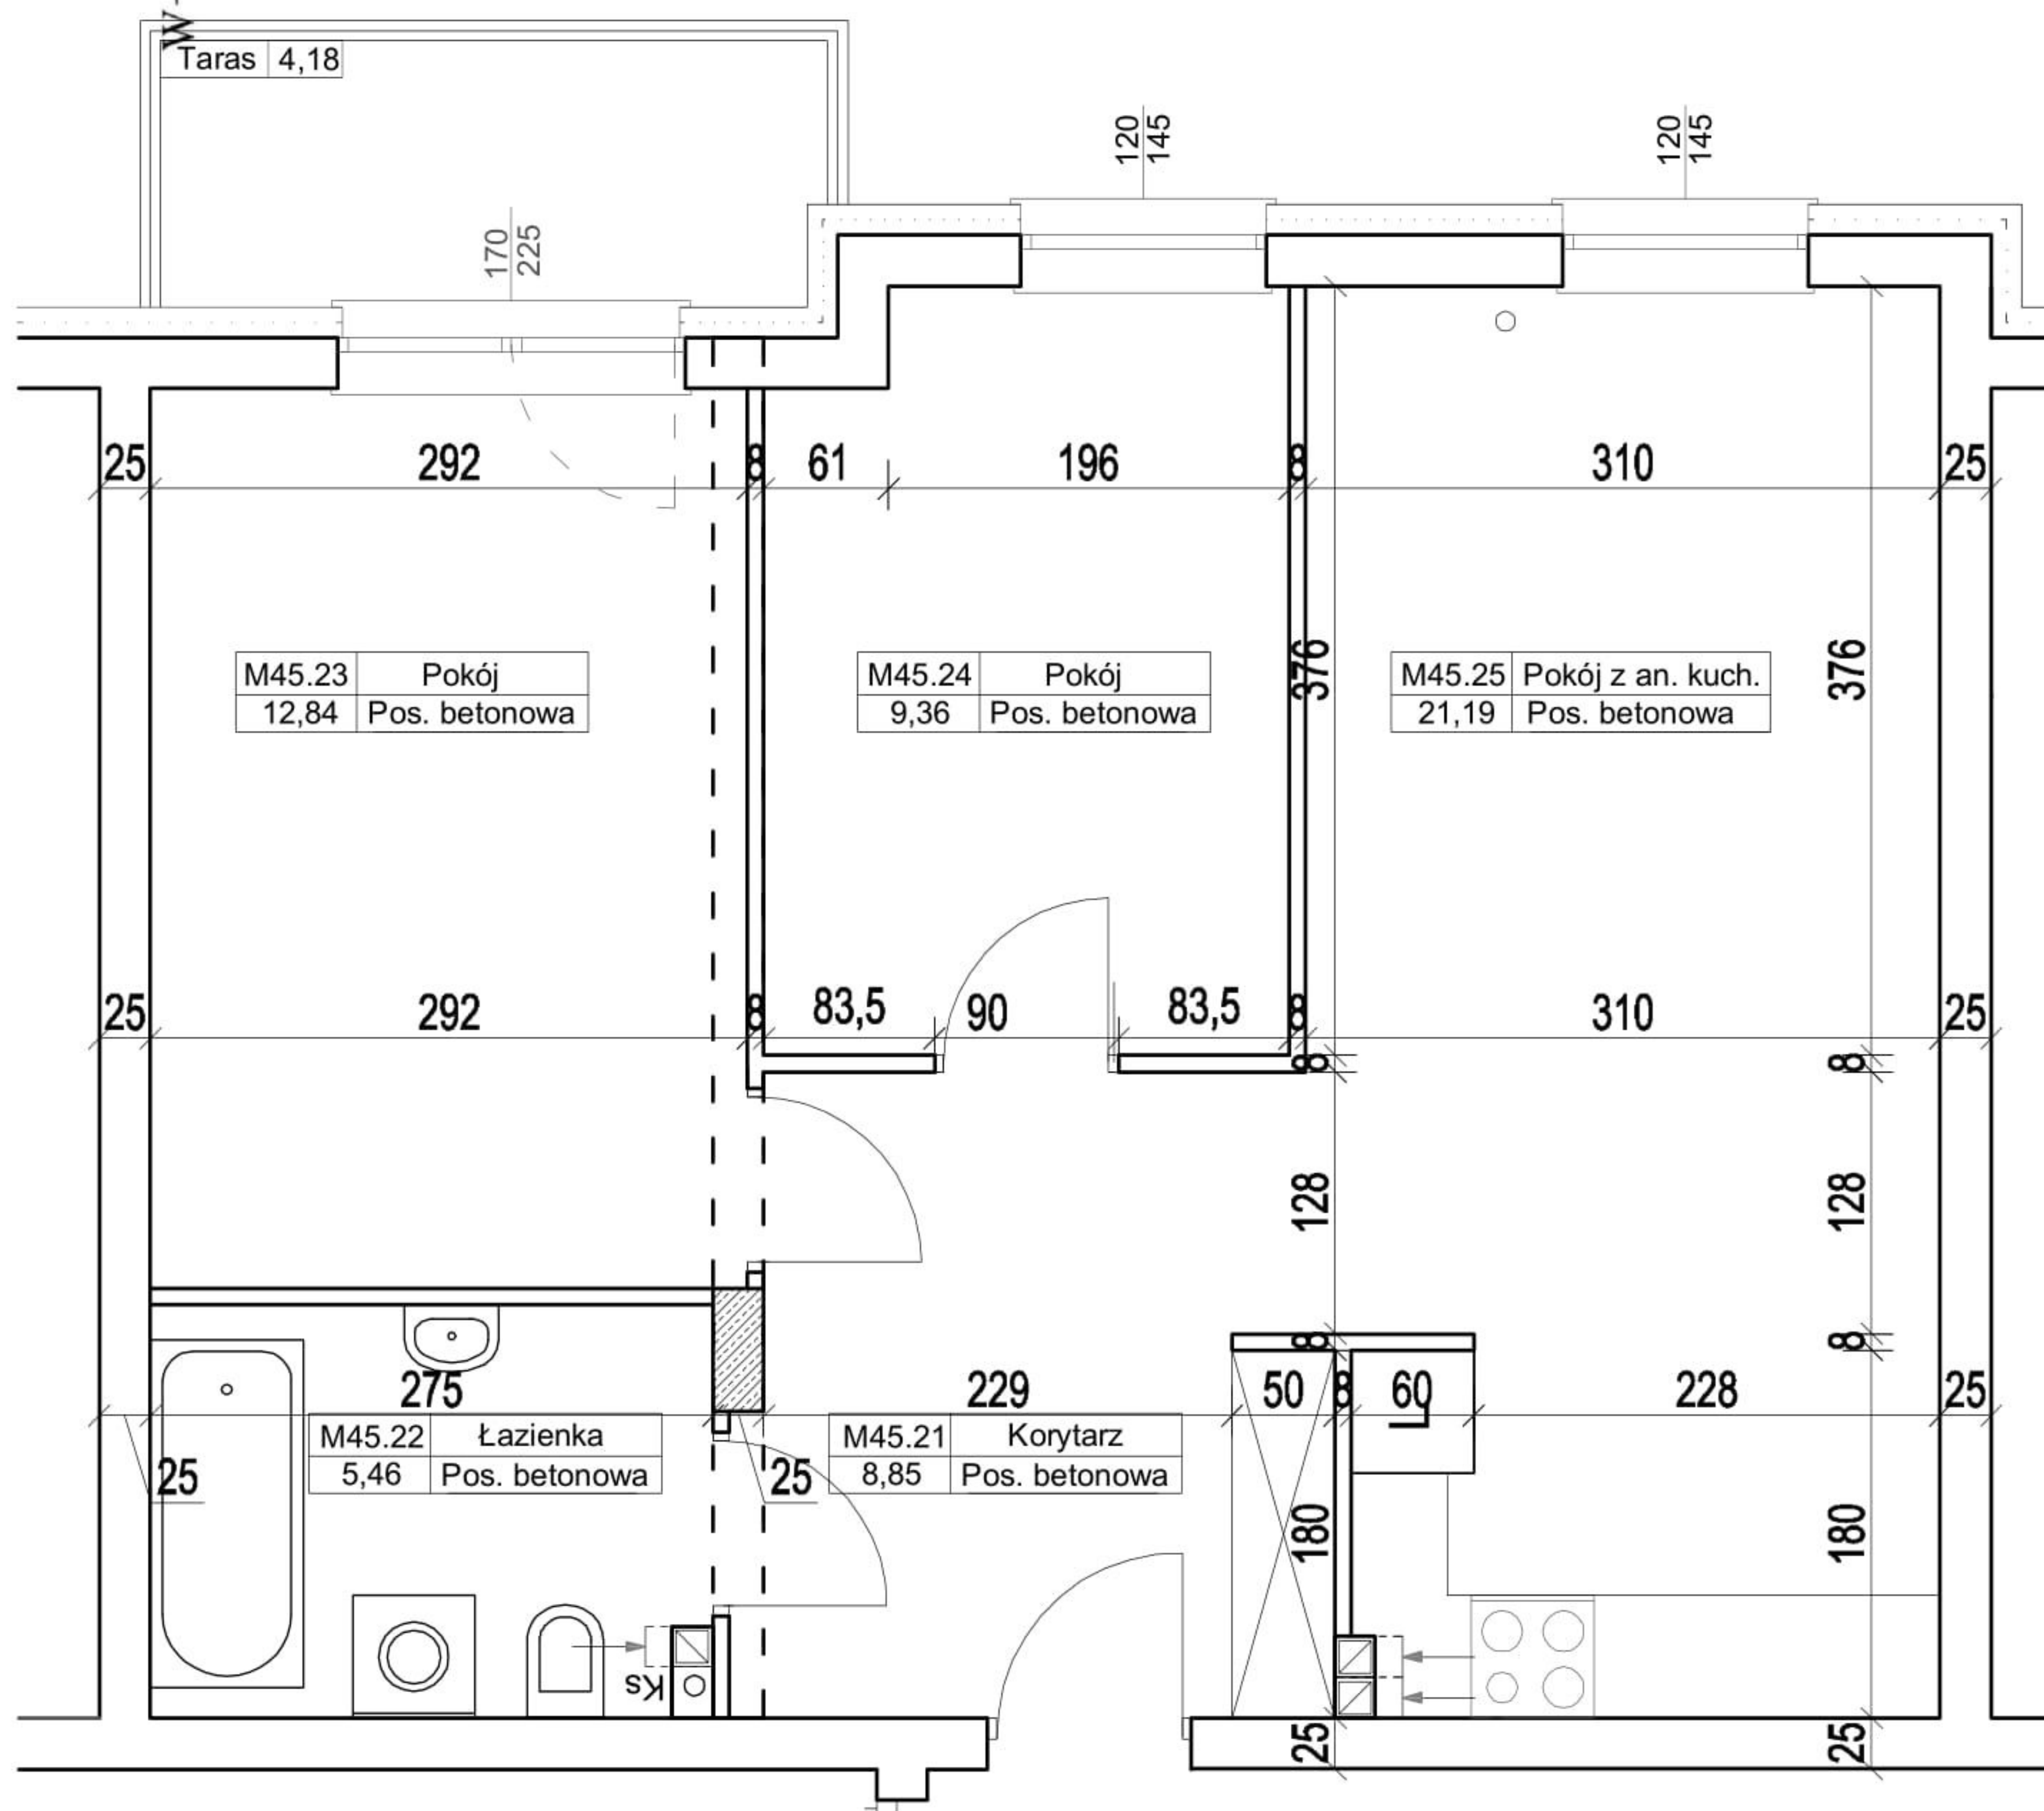


RZUT MIESZKANIA M60 - BUDYNEK NR 2

POW. UŻYTKOWA 57,70m²

III PIĘTRO

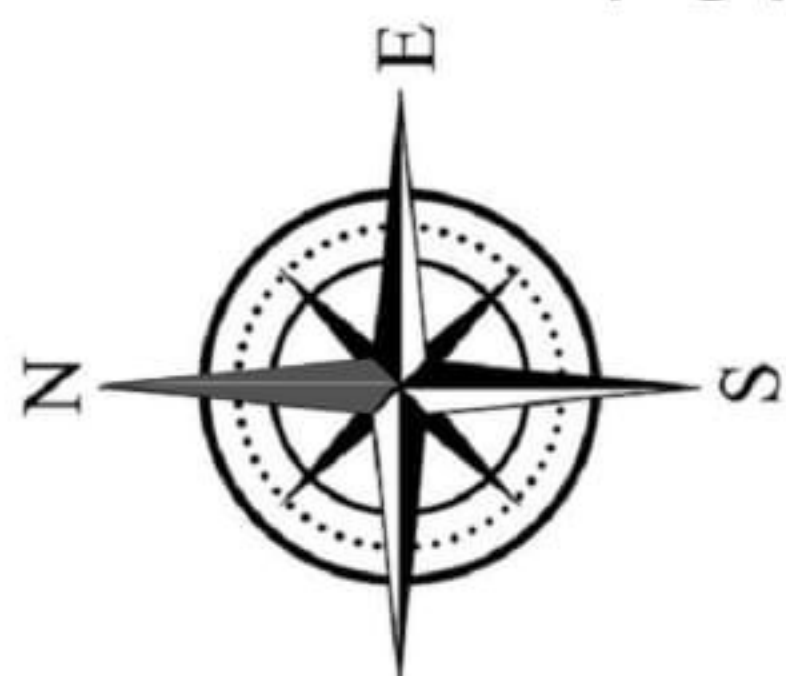

Koordynator sprzedaży : Zygmunt Kośny tel. 502 42 77 99
e-mail: biuro@kobud.com.pl