
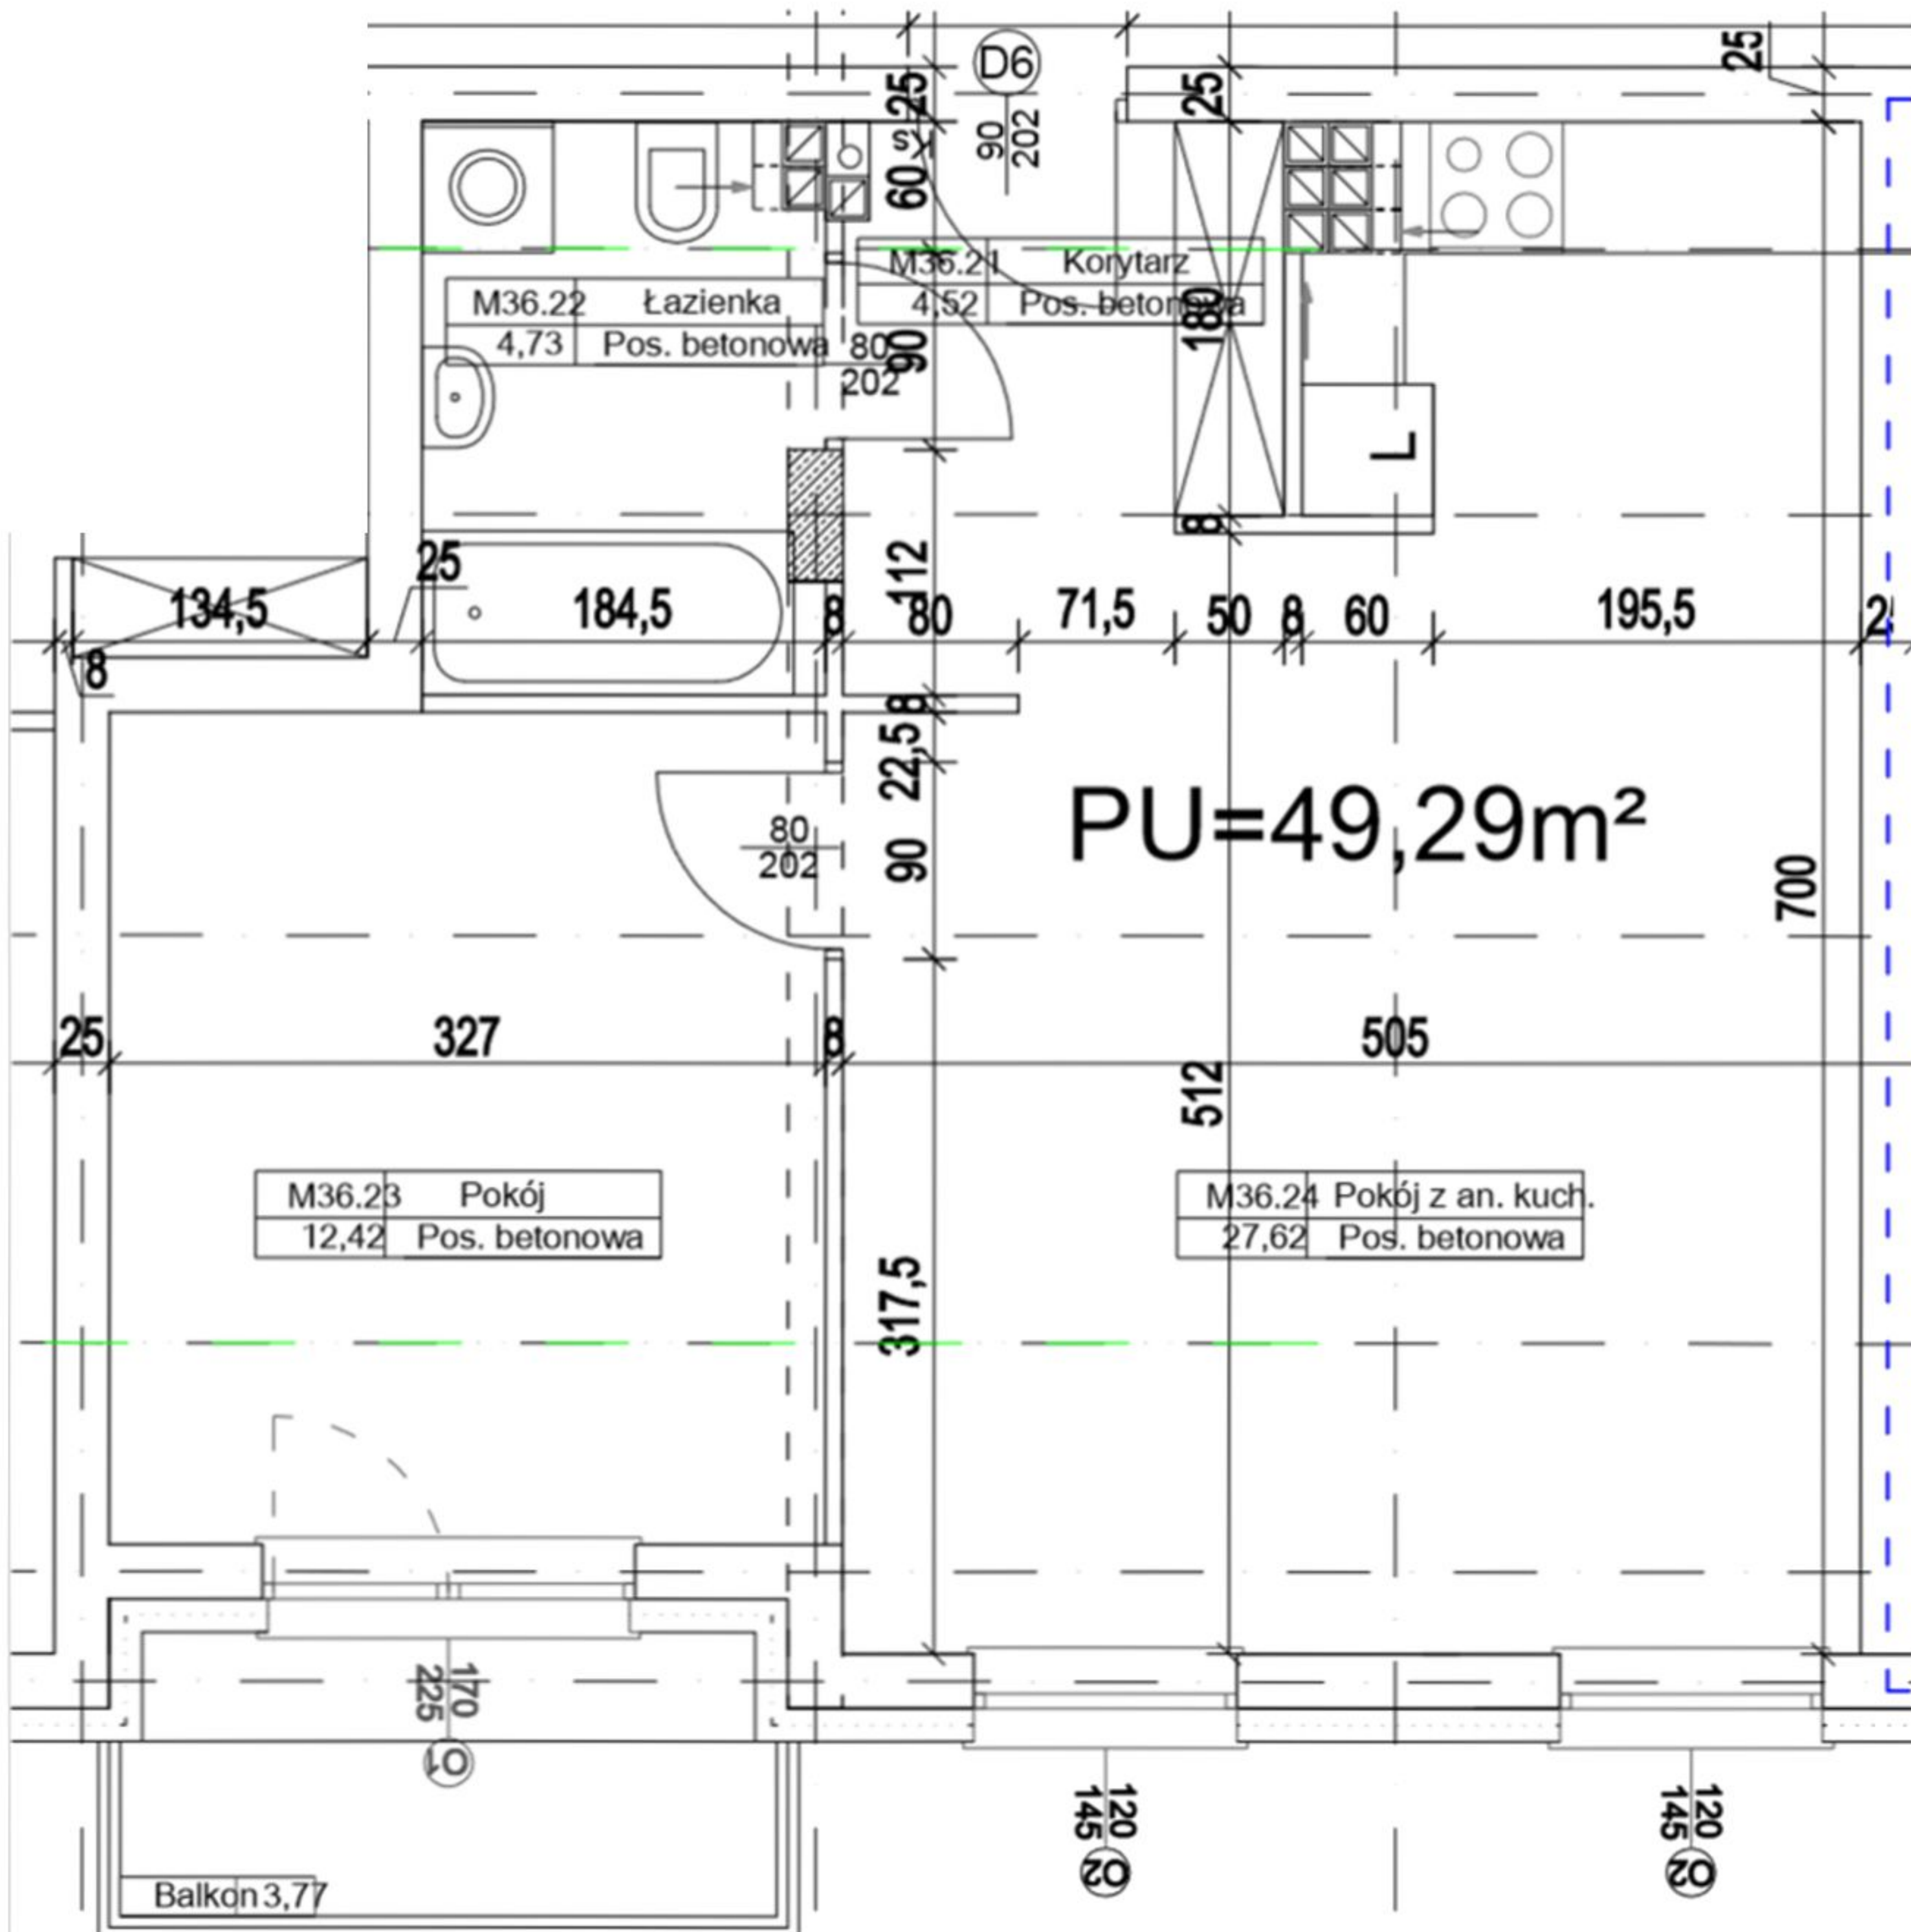


RZUT MIESZKANIA M36-BUDYNEK NR 2
POW. UŻYTKOWA 49,29m²
II PIĘTRO

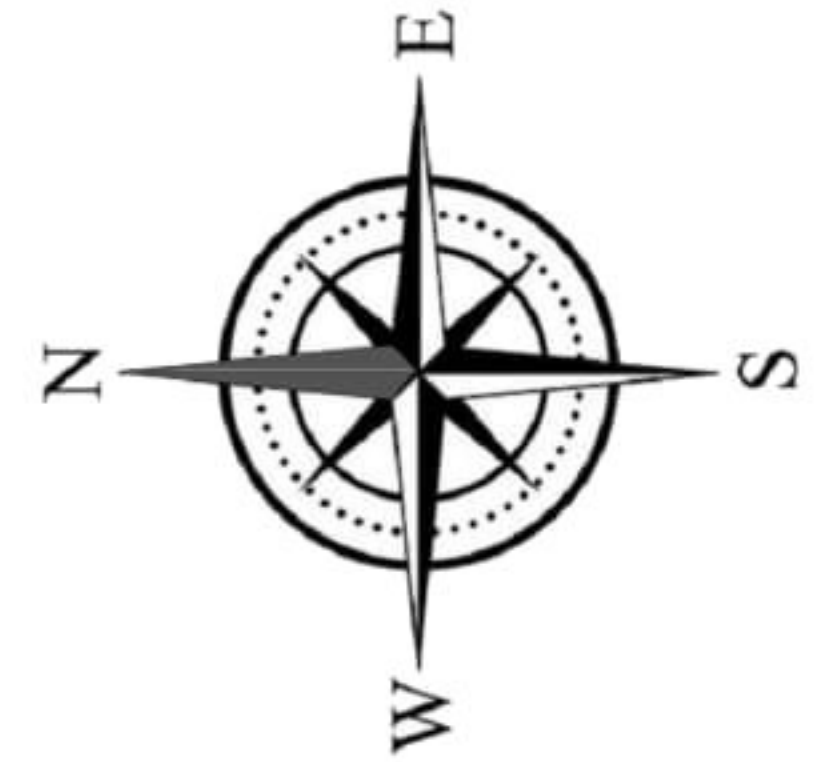

Koordynator sprzedaży : Zygmunt Kośny tel. 502 42 77 99
e-mail: biuro@kobud.com.pl